


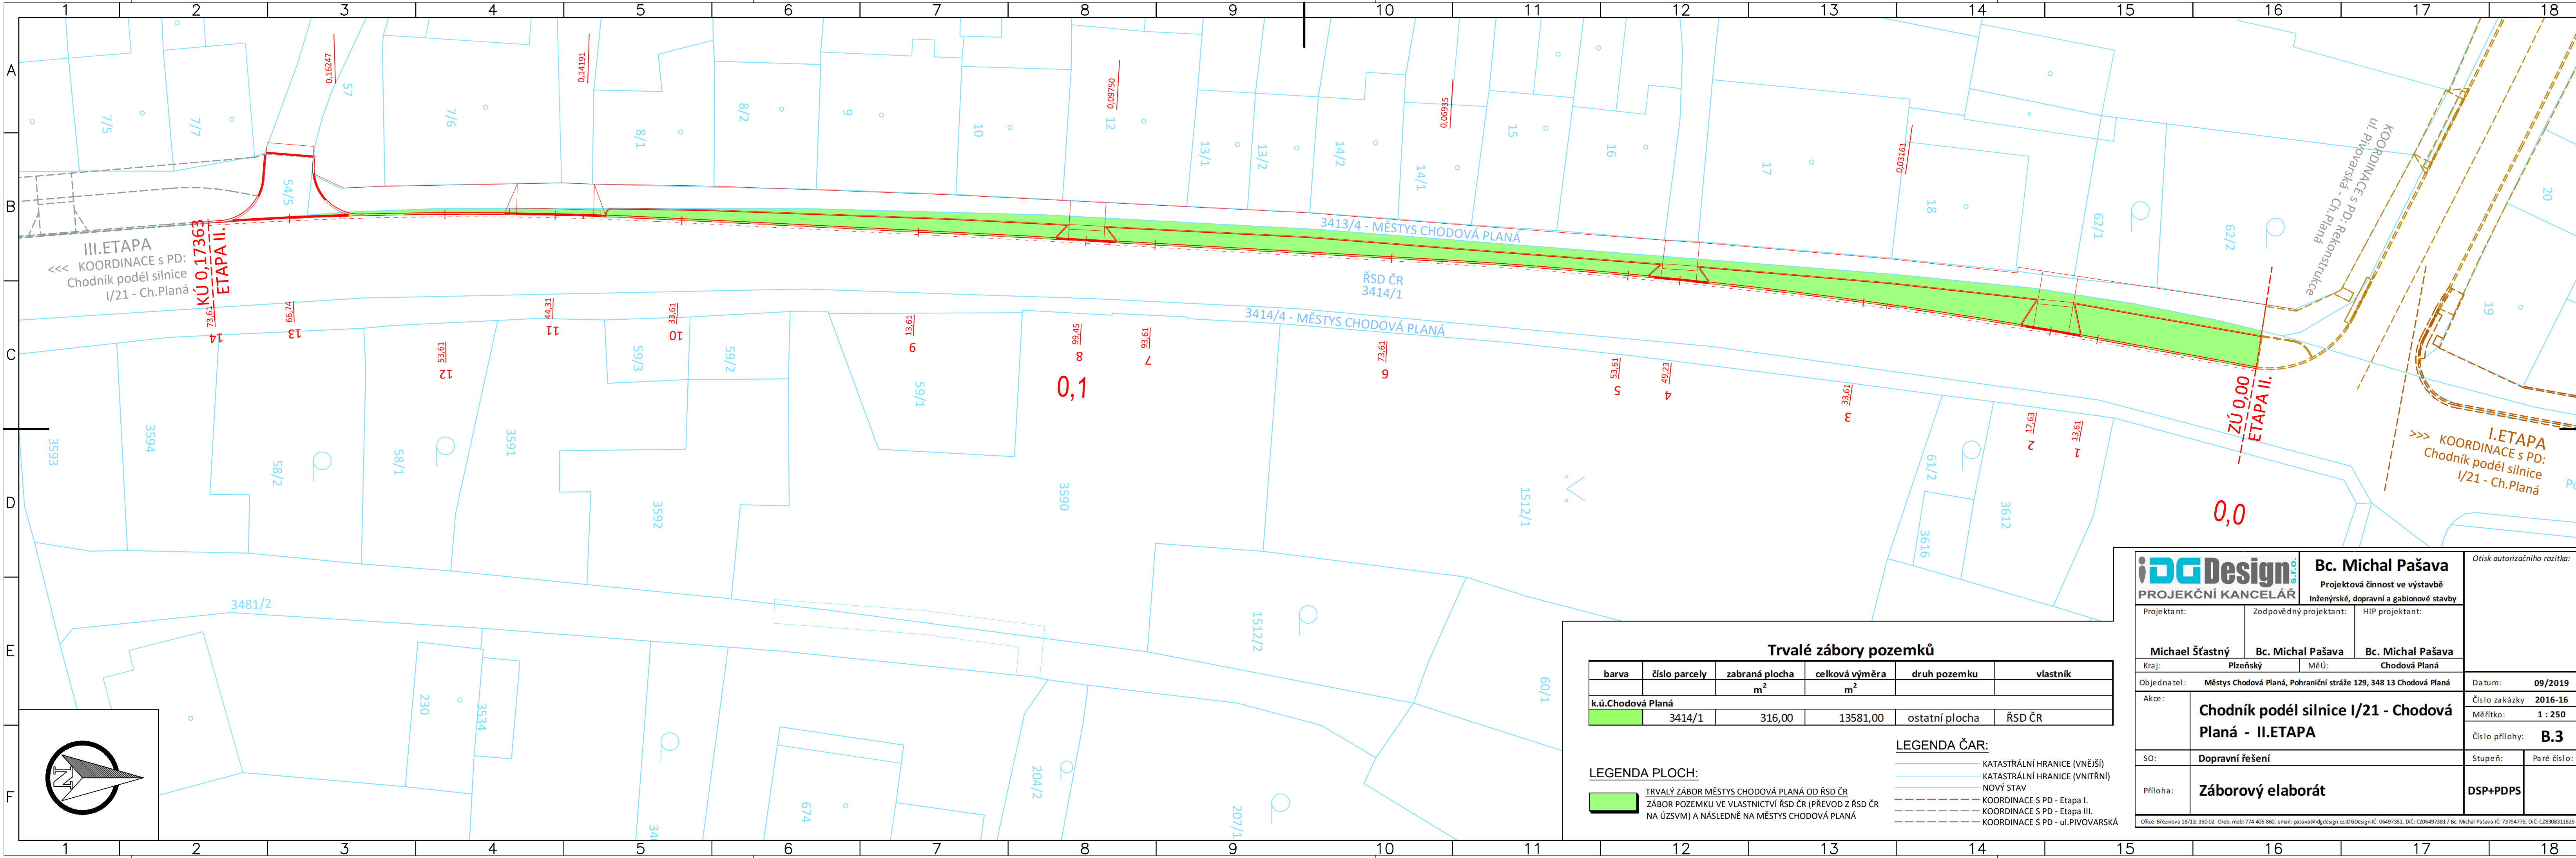

Trvalé zábory pozemků

barva	číslo parcely	zabraná plocha m ²	celková výměra m ²	druh pozemku	vlastník
	3414/1	316,00	13581,00	ostatní plocha	ŘSD ČR

LEGENDA ČAR:

- KATASTRÁLNÍ HRANICE (VNĚJŠÍ)
- KATASTRÁLNÍ HRANICE (VNITŘNÍ)
- NOVÝ STAV
- KOORDINACE S PD - Etapa I.
- KOORDINACE S PD - Etapa II.
- KOORDINACE S PD - ul. PIVOVARSKÁ

LEGENDA PLOCH:

- TRVALÝ ZÁBOR MĚSTYS CHODOVÁ PLANÁ OD ŘSD ČR
- ZÁBOR POZEMKU VE VLASTNICTVÍ ŘSD ČR (PŘEVOD Z ŘSD ČR NA ÚZVM) A NÁSLEDNĚ NA MĚSTYS CHODOVÁ PLANÁ

PROJEKČNÍ KANCELÁŘ

Bc. Michal Pašava

Projektová činnost ve výstavbě
Inženýrské, dopravní a gabionové stavby

Otisk autorizačního razítka:

Projekant:	Zodpovědný projektant:	HIP projektant:	Datum:	
Michael Šťastný	Bc. Michal Pašava	Bc. Michal Pašava	09/2019	
Kraj:	Plzeňský	MeÚ:	Chodová Planá	
Objednatel:	Městys Chodová Planá, Pohraniční stráž 129, 348 13 Chodová Planá			Datum:
Akce:	Chodník podél silnice I/21 - Chodová Planá - II.ETAPA			Číslo zakázky
				2016-16
				Měřítko:
				1 : 250
				Číslo přílohy:
				B.3
SO:	Dopravní řešení			Stupeň:
				Paré číslo:
Příloha:	Záborový elaborát			
Office: Březnová 18/13, 350 02 Cheb, mob: 774 406 860, email: pasava@idgdesign.cz/iDGDesign©: 06497381, DIČ: CZ06497381 / Bc. Michal Pašava-Č: 73794775, DIČ: CZ830831825				