

Podrobný podélný profil: M 1:250/100

KÓTY NIVELETY:


KÓTY TERÉNU:

SROVNÁVACÍ ROVINA

STANIČENÍ:

VZDÁLENOST PŘ. ŘEZŮ:

SMĚROVÉ POMĚRY:

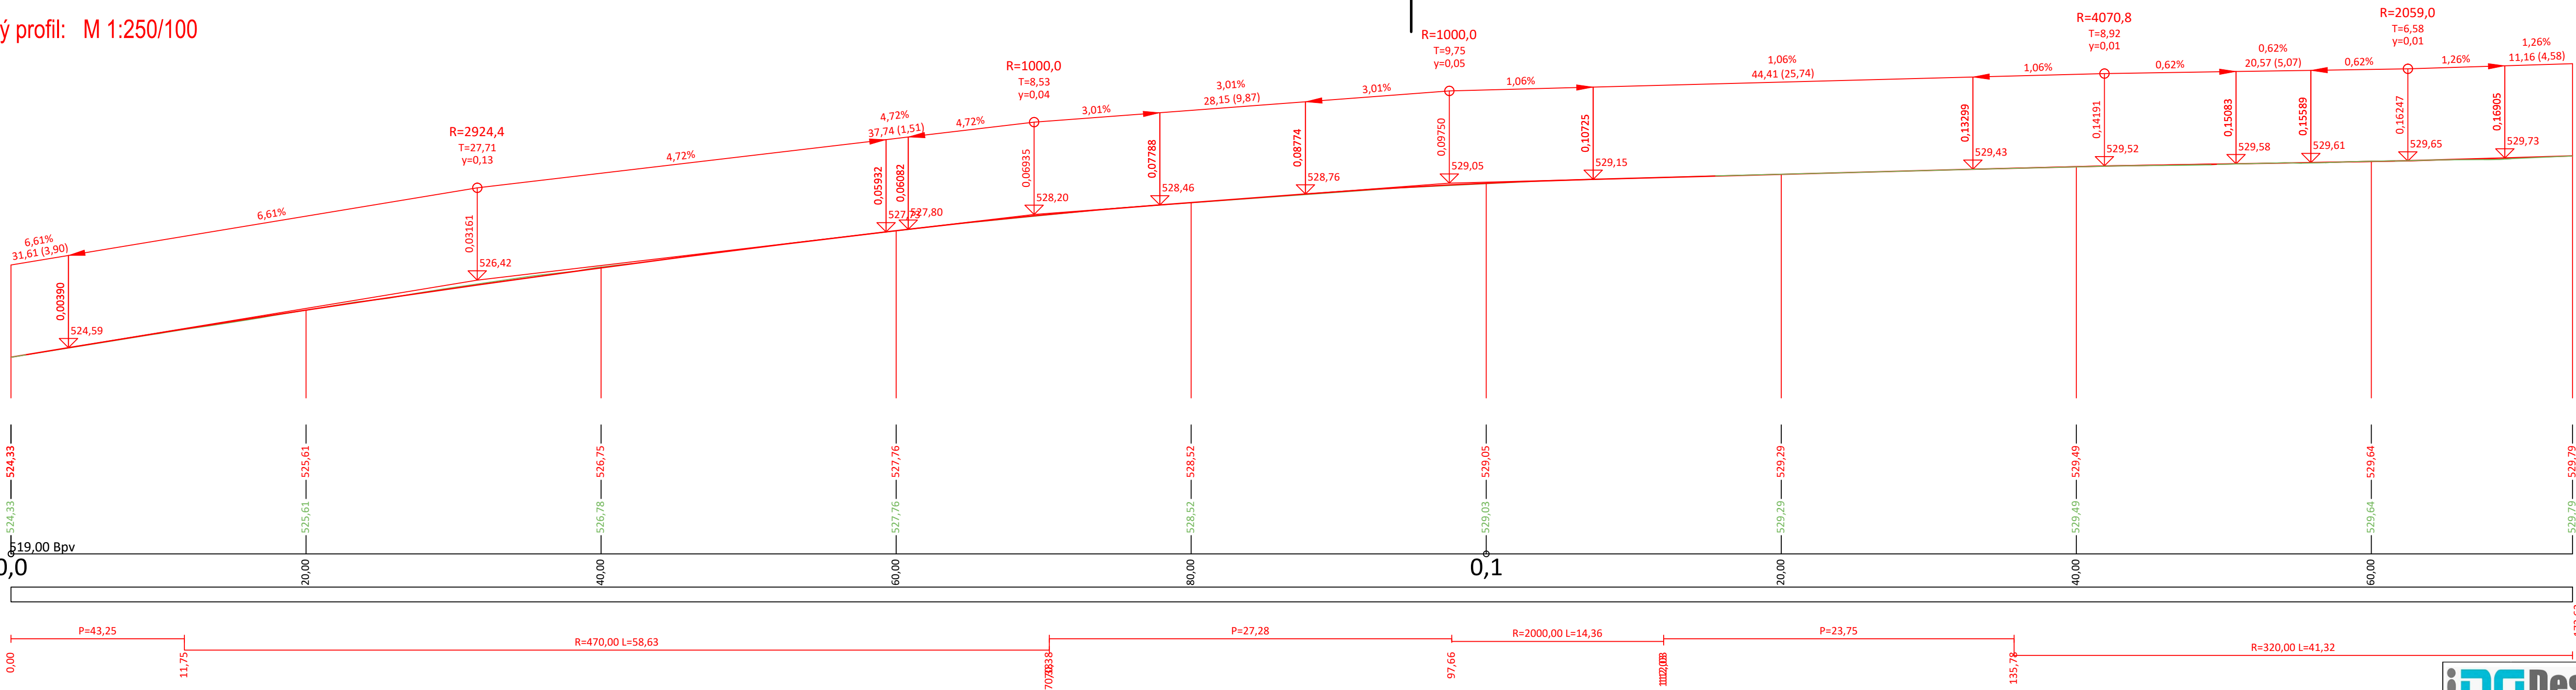

 IDG Design PROJEKČNÍ KANCELÁŘ		Bc. Michal Pašava Projektová činnost ve výstavbě Inženýrské, dopravní a gabionové stavby		Otisk autorizačního razítka:		
Projektant:		Zodpovědný projektant:		HIP projektant:		
Michael Šťastný		Bc. Michal Pašava		Bc. Michal Pašava		
Kraj: Plzeňský		Mě Ú: Chodová Planá				
Objednatel: Městys Chodová Planá, Pohraniční stráž 129, 348 13 Chodová Planá				Datum: 09/2019		
Akce:		Chodník podél silnice I/21 - Chodová Planá - II.ETAPA			Číslo zakázky 2016-16	
					Měřítko: 1 : 250/100	
					Číslo přílohy: C.1.3	
SO:		Dopravní řešení			Stupeň:	Paré číslo:
Příloha:		Podélný profil			DSP+PDPS	
Office: Březinova 18/13, 350 02 Cheb, mob: 774 406 860, email: pasava@idgdesign.cz, IDGDesign s.r.o. IČ: 06497381, DIČ: CZ06497381 / Bc. Michal Pašava IČ: 73794775, DIČ: CZ8308311825						