



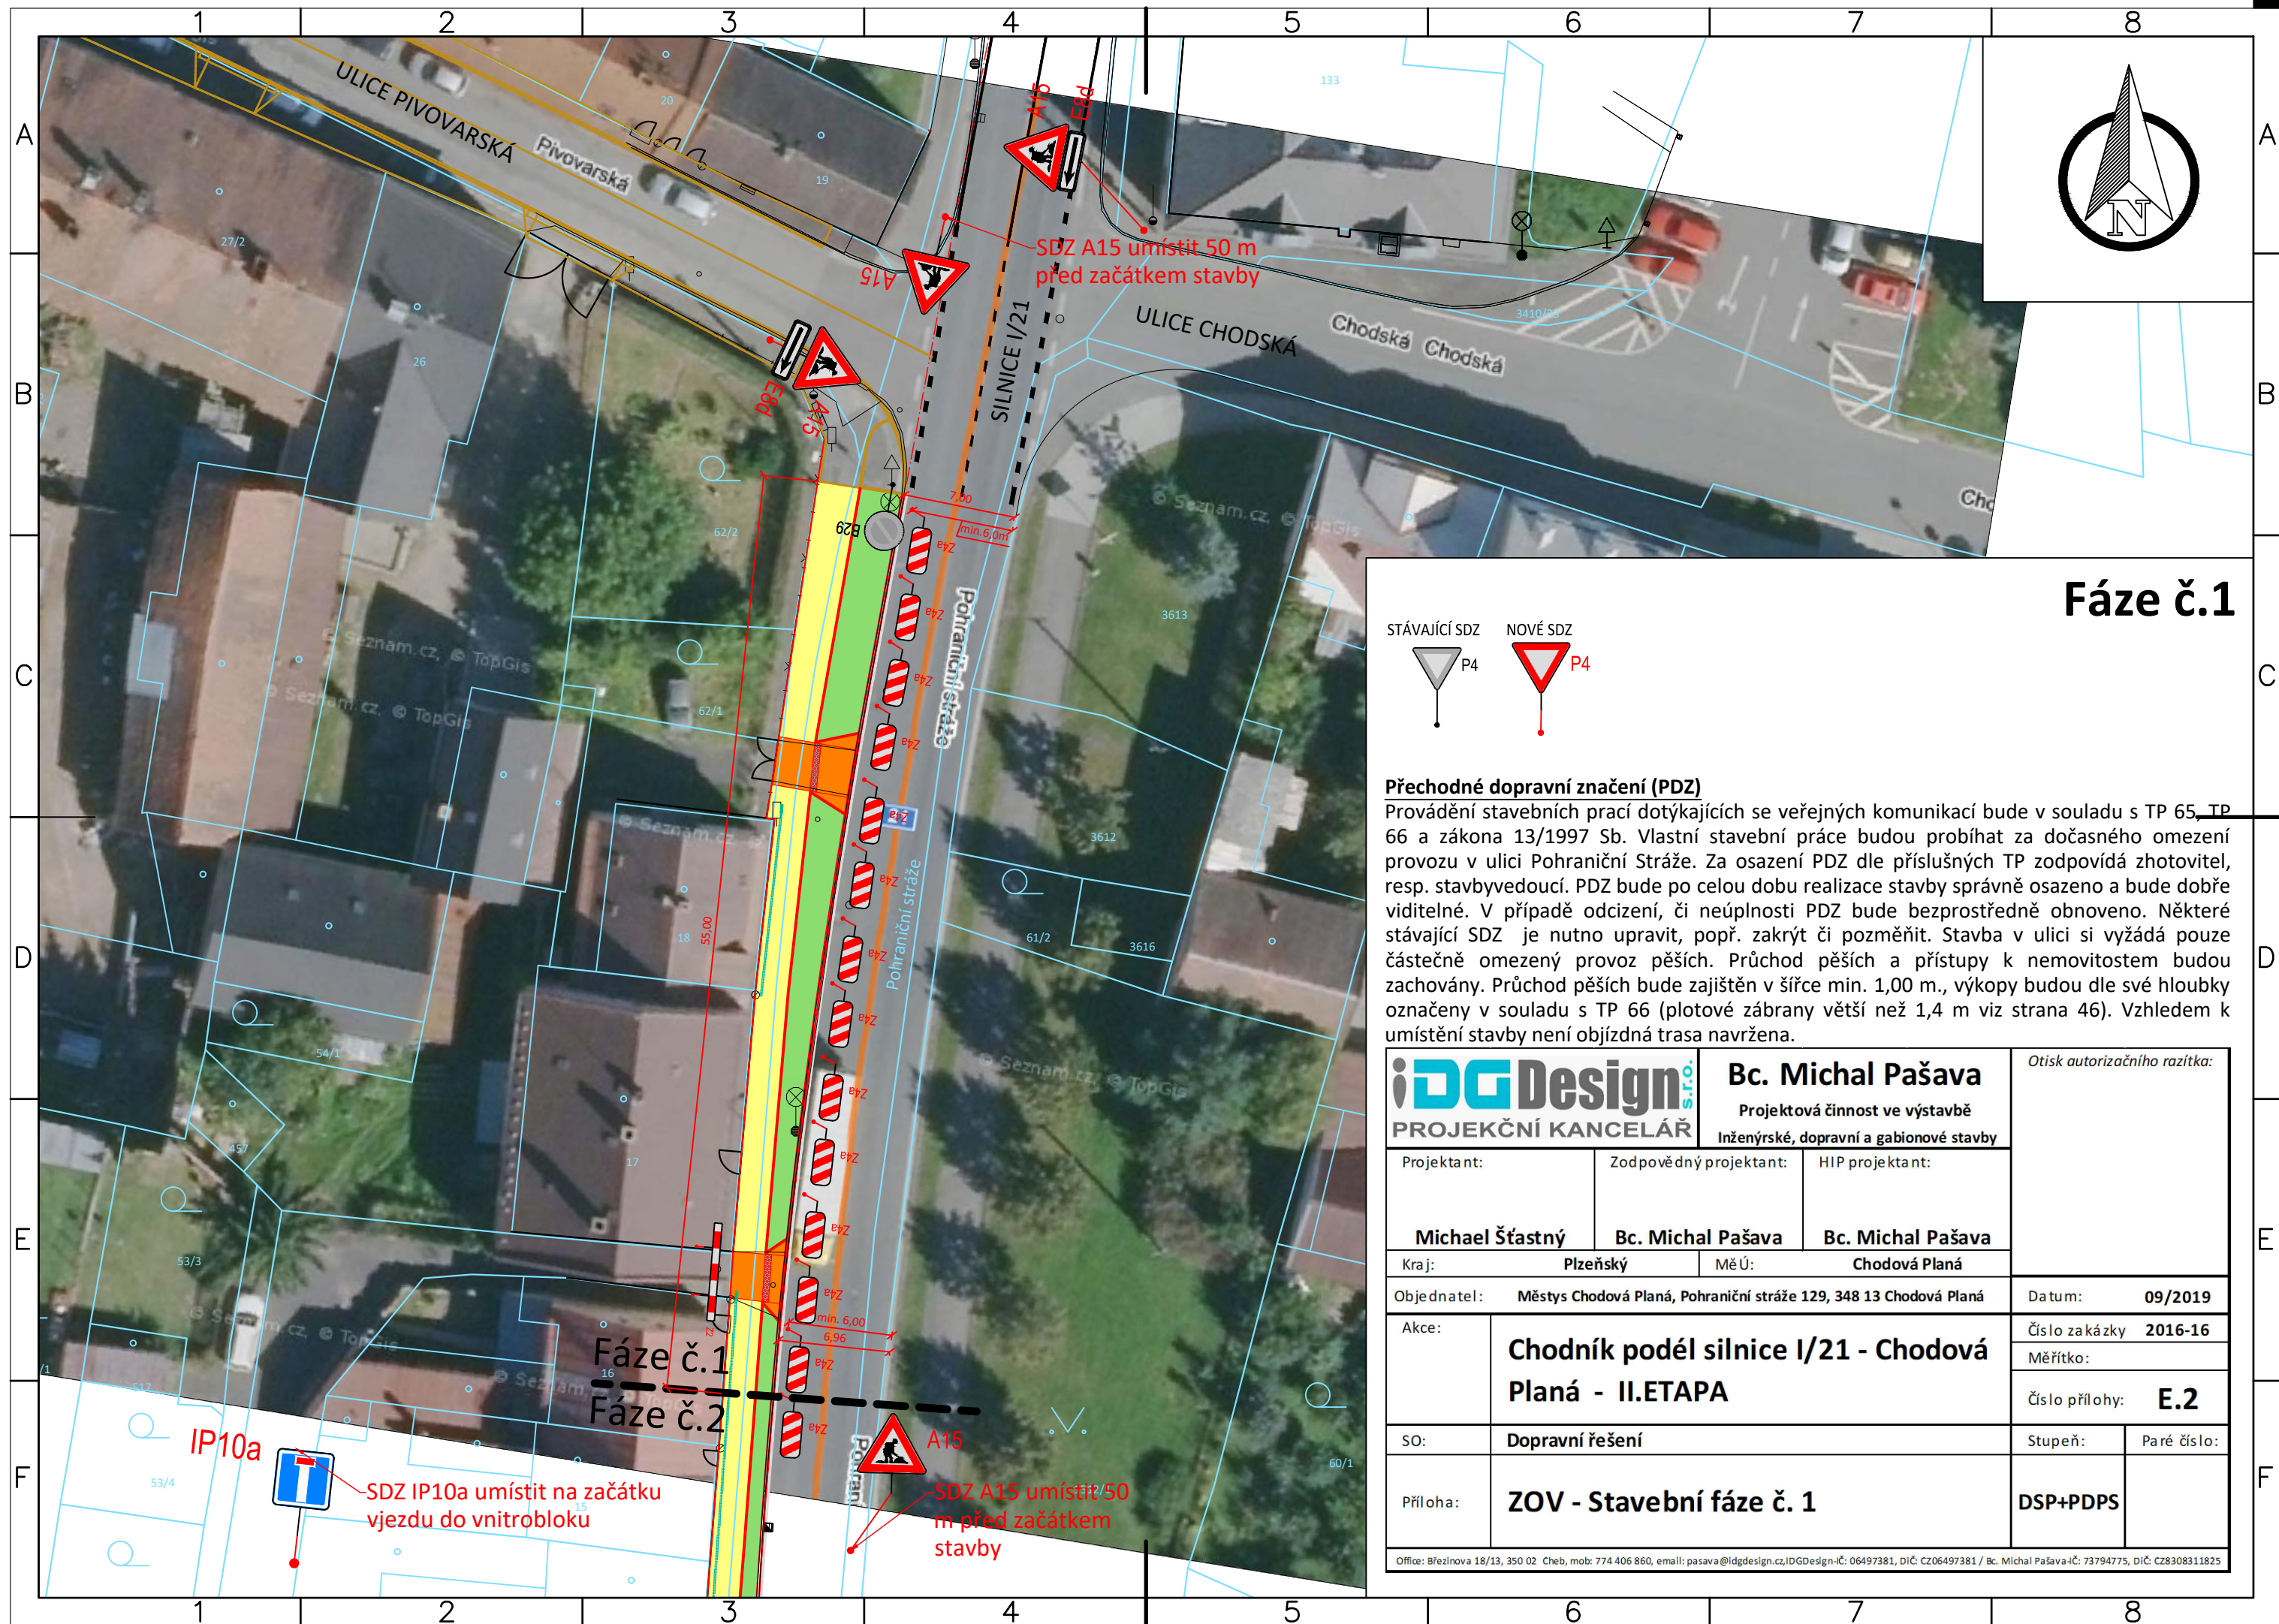

Fáze č.1

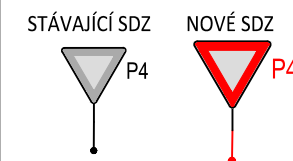

Přechodné dopravní značení (PDZ)

Provádění stavebních prací dotýkajících se veřejných komunikací bude v souladu s TP 65, TP 66 a zákona 13/1997 Sb. Vlastní stavební práce budou probíhat za dočasného omezení provozu v ulici Pohraniční Stráže. Za osazení PDZ dle příslušných TP zodpovídá zhotovitel, resp. stavbyvedoucí. PDZ bude po celou dobu realizace stavby správně osazeno a bude dobře viditelné. V případě odcizení, či neúplnosti PDZ bude bezprostředně obnoveno. Některé stávající SDZ je nutno upravit, popř. zakrýt či pozměnit. Stavba v ulici si vyžádá pouze částečně omezený provoz pěších. Průchod pěších a přístupy k nemovitostem budou zachovány. Průchod pěších bude zajištěn v šířce min. 1,00 m., výkopy budou dle své hloubky označeny v souladu s TP 66 (plotové zábrany větší než 1,4 m viz strana 46). Vzhledem k umístění stavby není objízdná trasa navržena.

iDG Design PROJEKČNÍ KANCELÁŘ		Bc. Michal Pašava Projektová činnost ve výstavbě Inženýrské, dopravní a gabionové stavby		Otisk autorizačního razítka:	
Projektant:		Zodpovědný projektant:		HIP projektant:	
Michael Šťastný		Bc. Michal Pašava		Bc. Michal Pašava	
Kraj: Plzeňský		Mě Ú: Chodová Planá			
Objednatel: Městys Chodová Planá, Pohraniční stráže 129, 348 13 Chodová Planá				Datum: 09/2019	
Akce:		Chodník podél silnice I/21 - Chodová Planá - II.ETAPA		Číslo zakázky 2016-16	
				Měřítka:	
				Číslo přílohy: E.2	
SO:		Dopravní řešení		Stupeň: Paré číslo: 	
Příloha:		ZOV - Stavební fáze č. 1		DSP+PDPS	
Office: Březinova 18/13, 350 02 Cheb, mob: 774 406 860, email: pasava@idgdesign.cz, IDGDesign-IC: 06497381, DIČ: CZ06497381 / Bc. Michal Pašava-IC: 73794775, DIČ: CZ8308311825					