



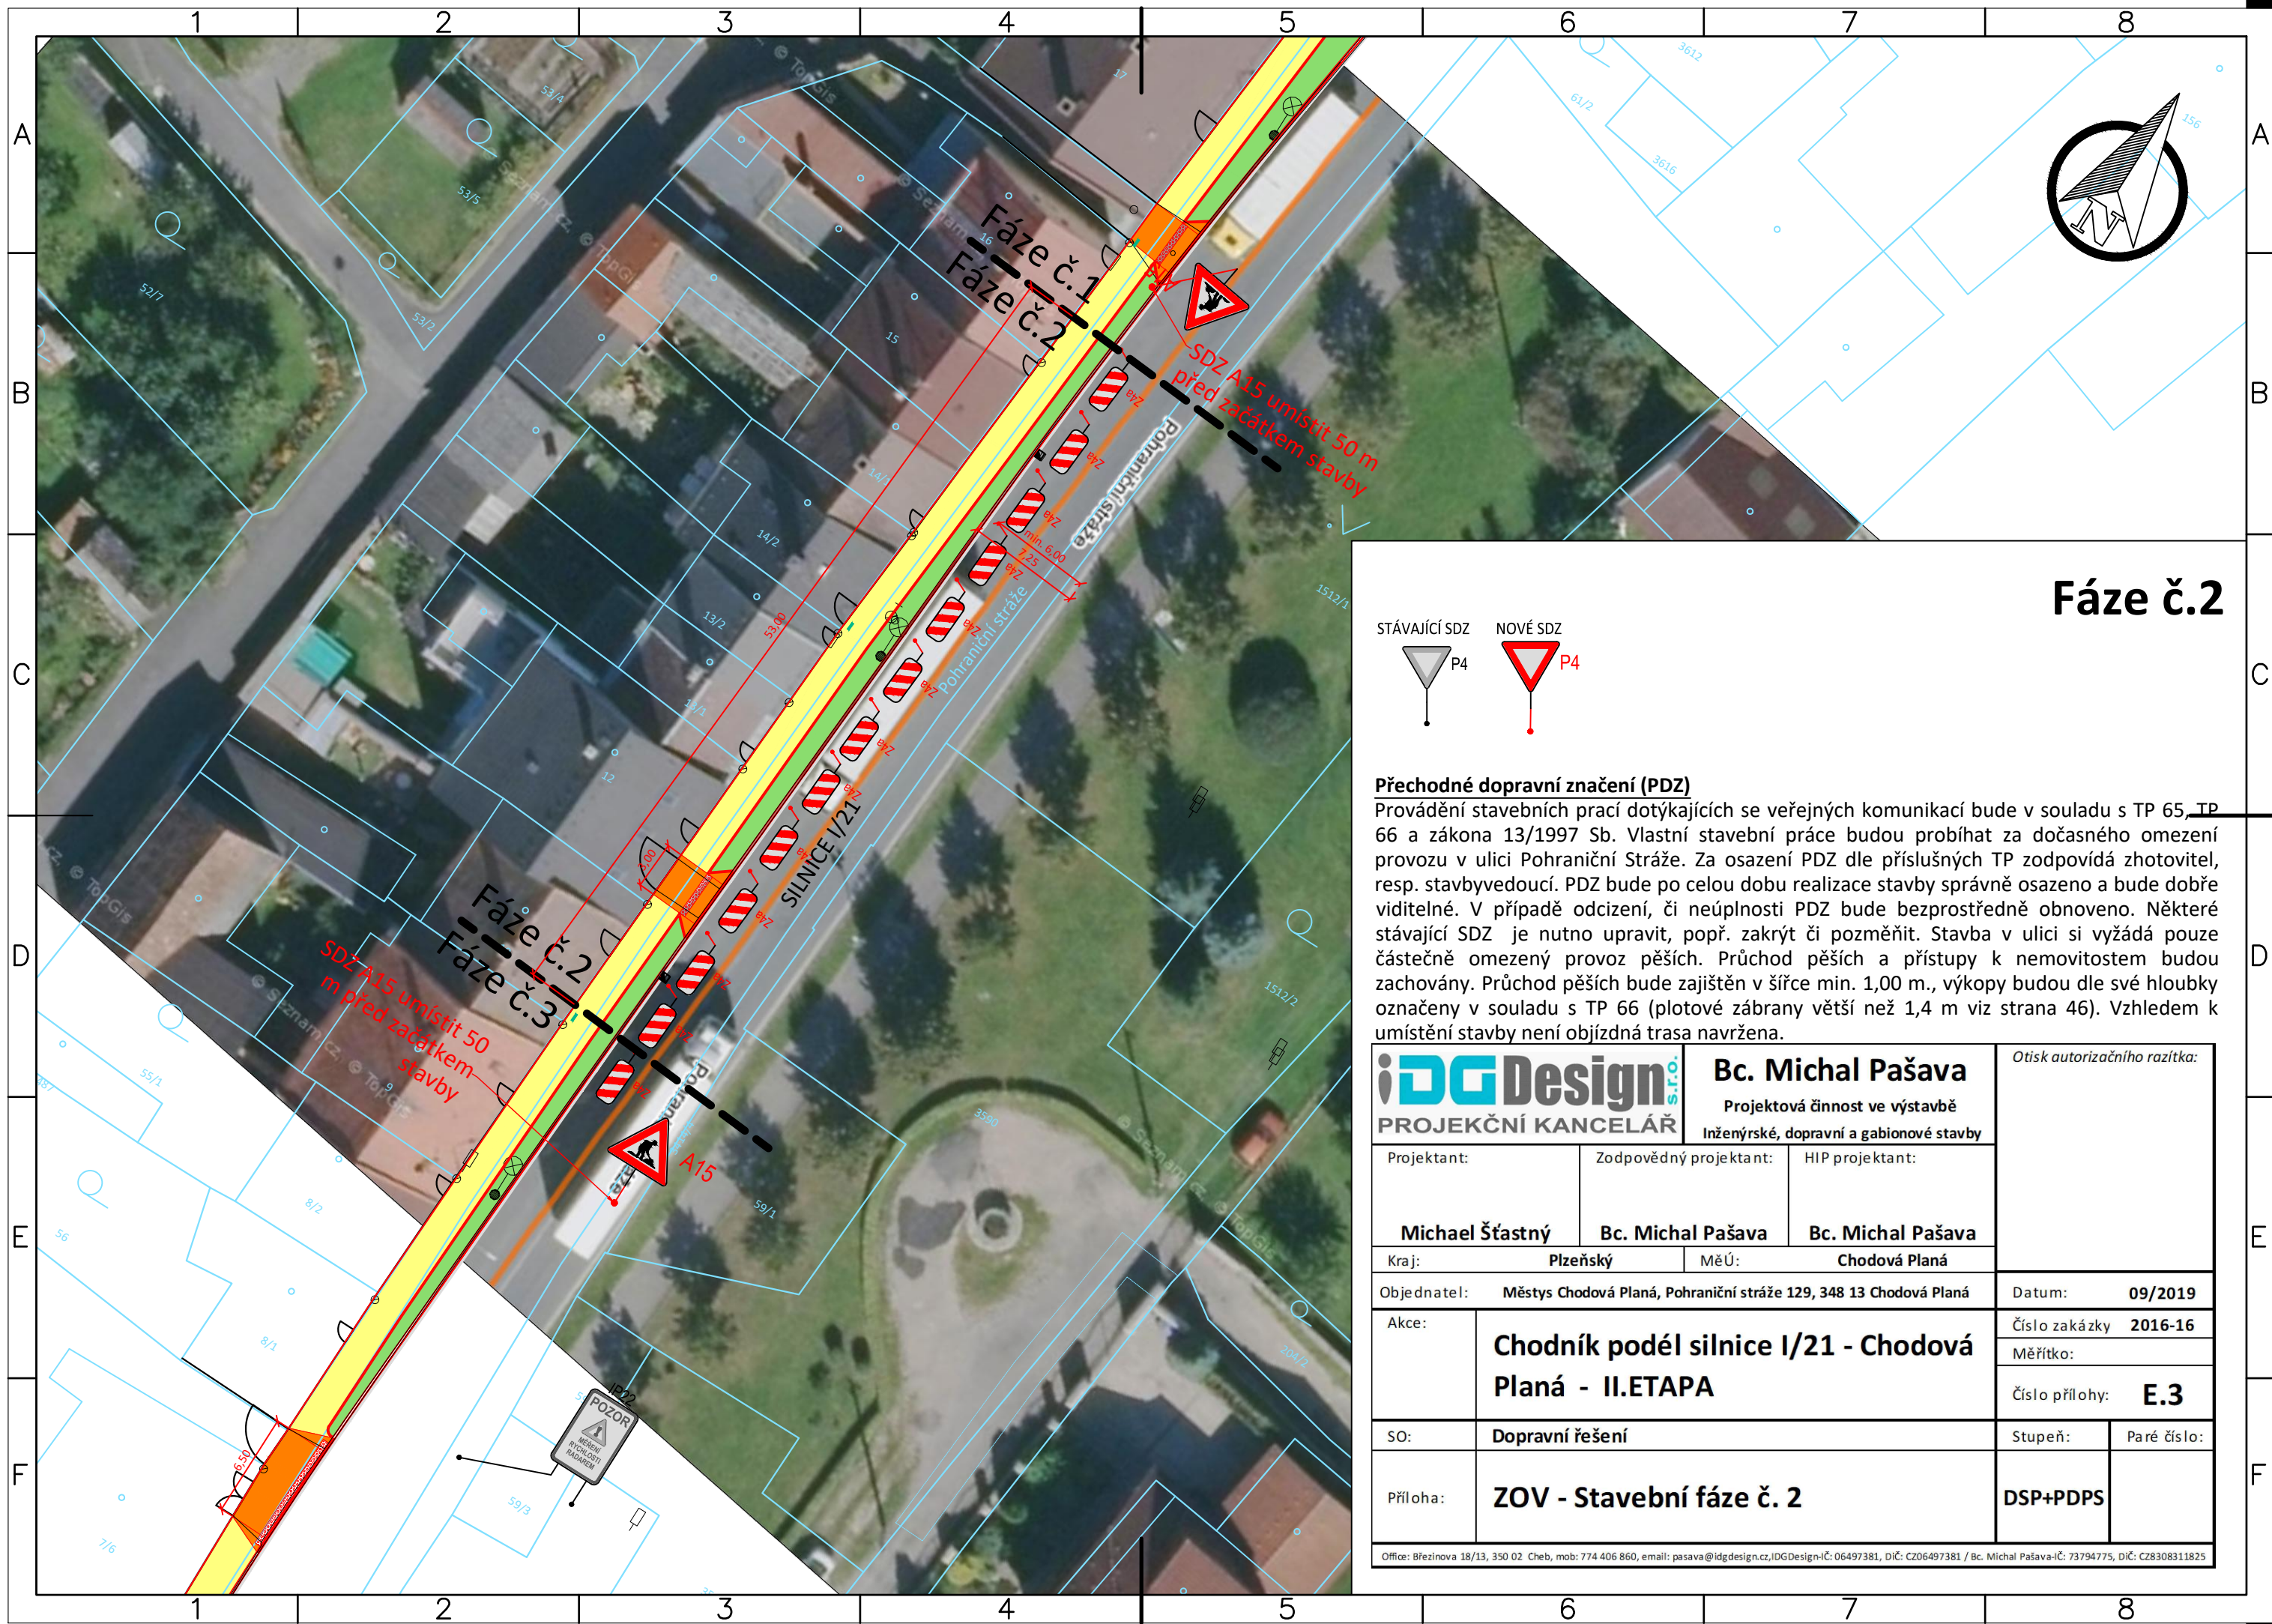

Fáze č.2

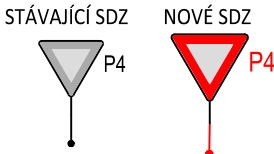

Přechodné dopravní značení (PDZ)

Provádění stavebních prací dotýkajících se veřejných komunikací bude v souladu s TP 65, TP 66 a zákona 13/1997 Sb. Vlastní stavební práce budou probíhat za dočasného omezení provozu v ulici Pohraniční Stráž. Za osazení PDZ dle příslušných TP zodpovídá zhotovitel, resp. stavbyvedoucí. PDZ bude po celou dobu realizace stavby správně osazeno a bude dobře viditelné. V případě odcizení, či neúplnosti PDZ bude bezprostředně obnoveno. Některé stávající SDZ je nutno upravit, popř. zakrýt či pozměnit. Stavba v ulici si vyžádá pouze částečně omezený provoz pěších. Průchod pěších a přístupy k nemovitostem budou zachovány. Průchod pěších bude zajištěn v šířce min. 1,00 m., výkopy budou dle své hloubky označeny v souladu s TP 66 (plotové zábrany větší než 1,4 m viz strana 46). Vzhledem k umístění stavby není objízdná trasa navržena.

iDG Design s.r.o. PROJEKČNÍ KANCELÁŘ			Bc. Michal Pašava Projektová činnost ve výstavbě Inženýrské, dopravní a gabionové stavby		Otisk autorizačního razítka:
Projektant:	Zodpovědný projektant:	HIP projektant:			
Michael Šťastný	Bc. Michal Pašava	Bc. Michal Pašava			
Kraj:	Plzeňský	MěÚ:	Chodová Planá		
Objednatel:	Městys Chodová Planá, Pohraniční stráž 129, 348 13 Chodová Planá				Datum: 09/2019
Akce:	Chodník podél silnice I/21 - Chodová Planá - II. ETAPA				Číslo zakázky 2016-16
					Měřítko:
SO:	Dopravní řešení				Číslo přílohy: E.3
Příloha:	ZOV - Stavební fáze č. 2				Stupeň:
					Paré číslo:
			DSP+PDPS		

Office: Březinova 18/13, 350 02 Cheb, mob: 774 406 860, email: pasava@idgdesign.cz, IDGDesign-IC: 06497381, DIČ: CZ06497381 / Bc. Michal Pašava-IC: 73794775, DIČ: CZ8308311825