


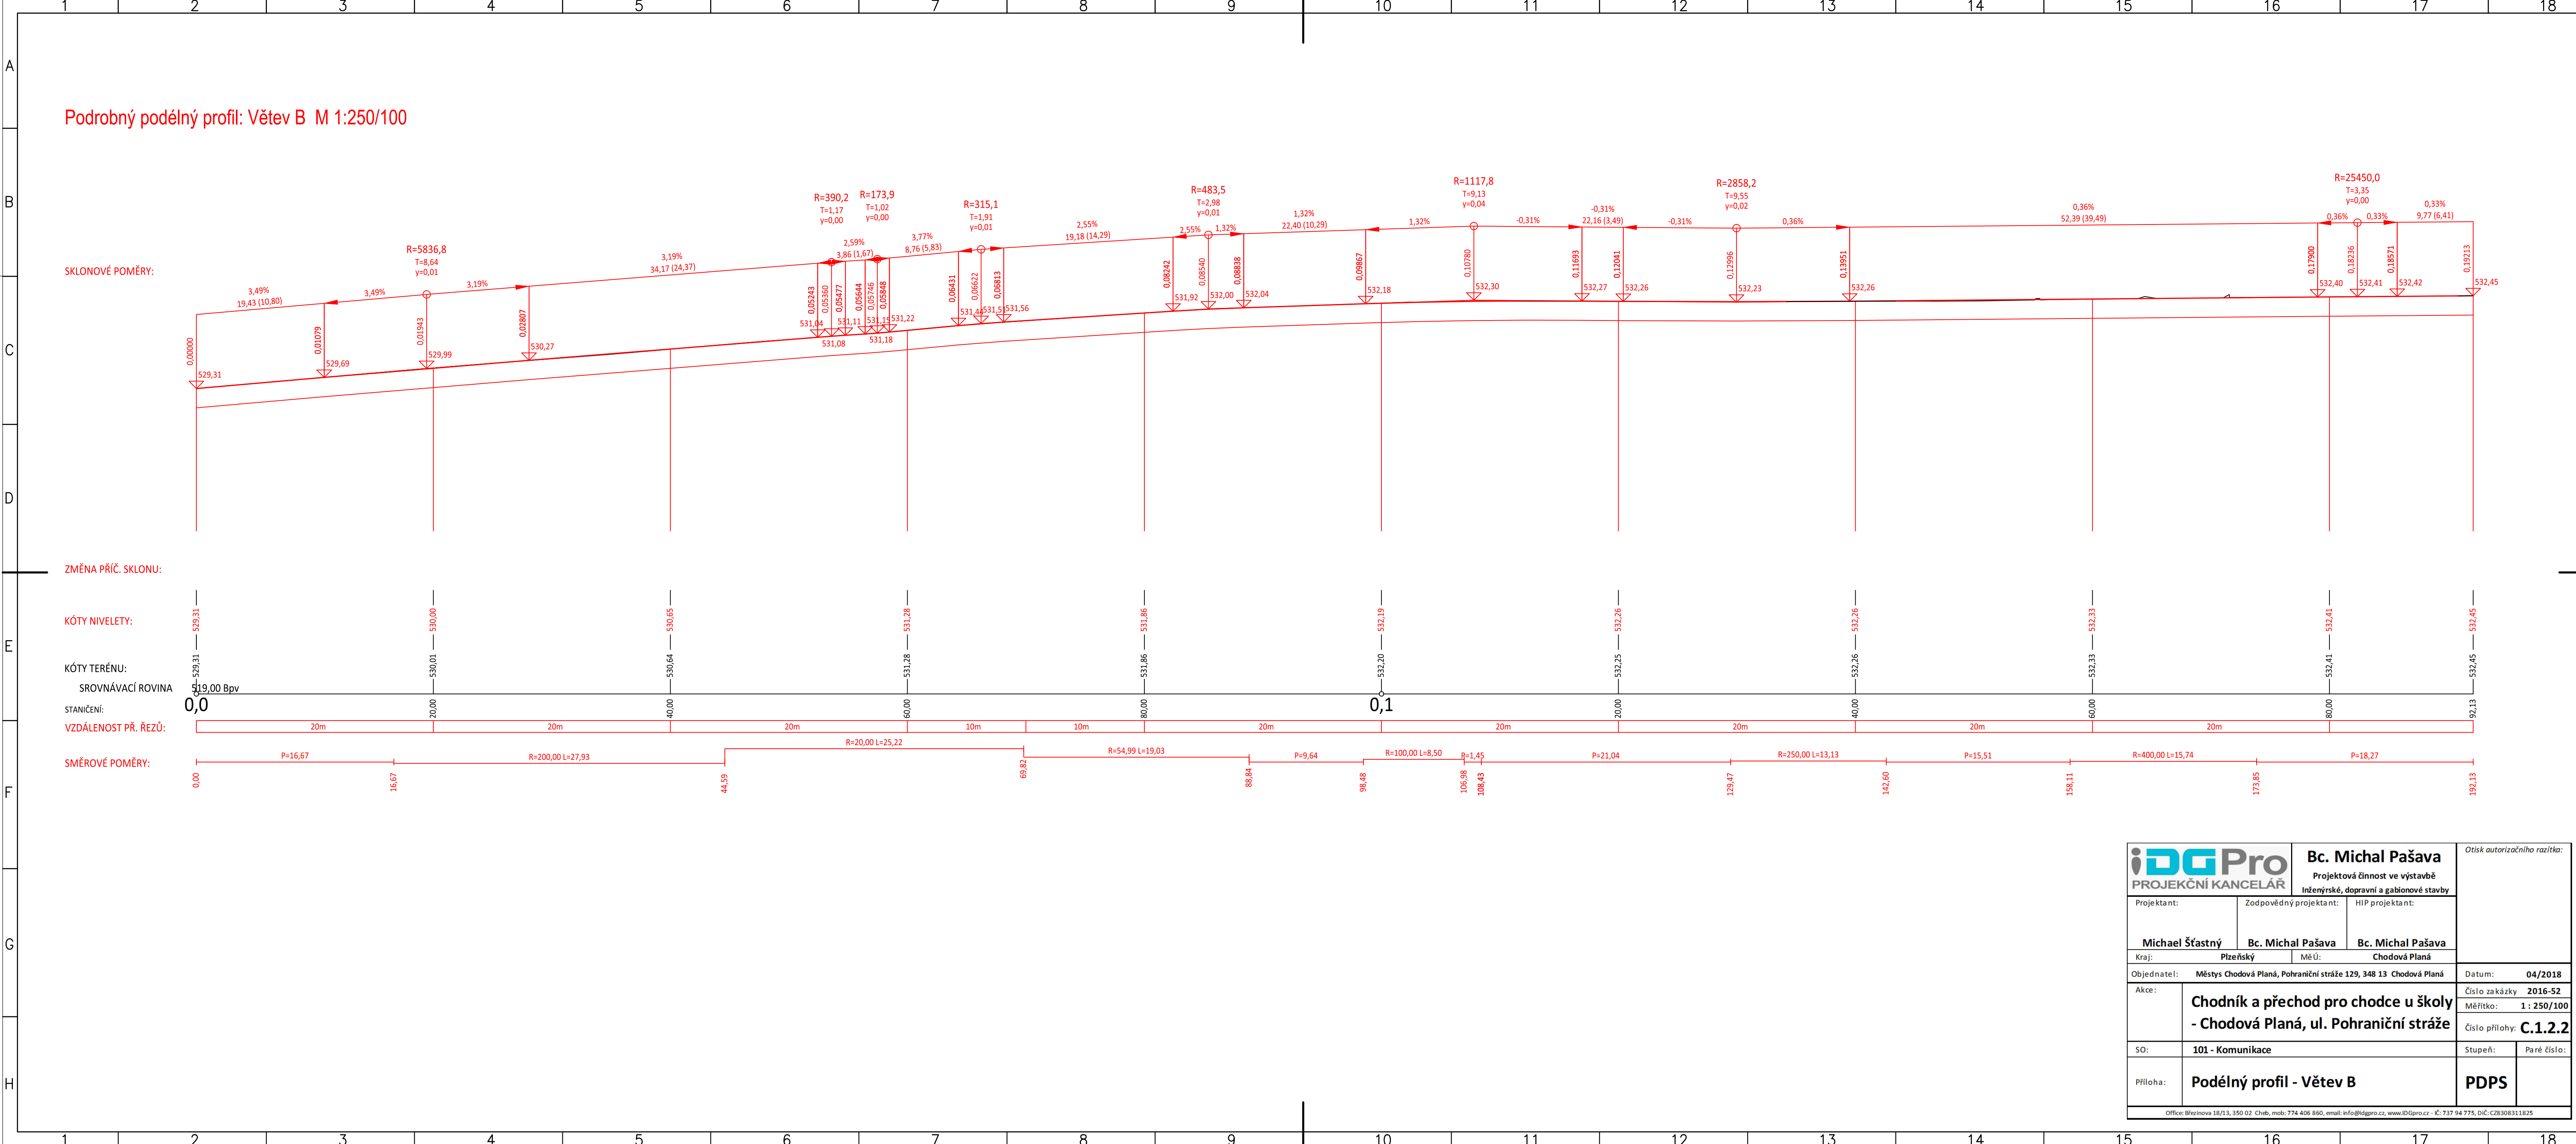

 PROJEKČNÍ KANCELÁŘ		Bc. Michal Pašava Projektová činnost ve výstavbě Inženýrské, dopravní a gabionové stavby		Otisk autorizačního razítka:	
Projektant:		Zodpovědný projektant:		HIP projektant:	
Michael Šťastný		Bc. Michal Pašava		Bc. Michal Pašava	
Kraj:	Píseňský	Mě Ú:	Chodová Planá		
Objednatel: Městys Chodová Planá, Pohraniční stráž 129, 348 13 Chodová Planá				Datum: 04/2018	
Akce:	Chodník a přechod pro chodce u školy - Chodová Planá, ul. Pohraniční stráže			Číslo zakázky 2016-52	
				Měřítko: 1 : 250/100	
				Číslo přílohy: C.1.2.2	
SO:	101 - Komunikace			Stupeň:	Paré číslo:
Příloha:	Podélný profil - Větev B			PDPS	
Office: Březinova 18/13, 350 02 Chb. mob: 774 406 860, email: info@idgpro.cz, www.idgpro.cz - IČ: 737 94 775, DIČ: CZ8308311825					