



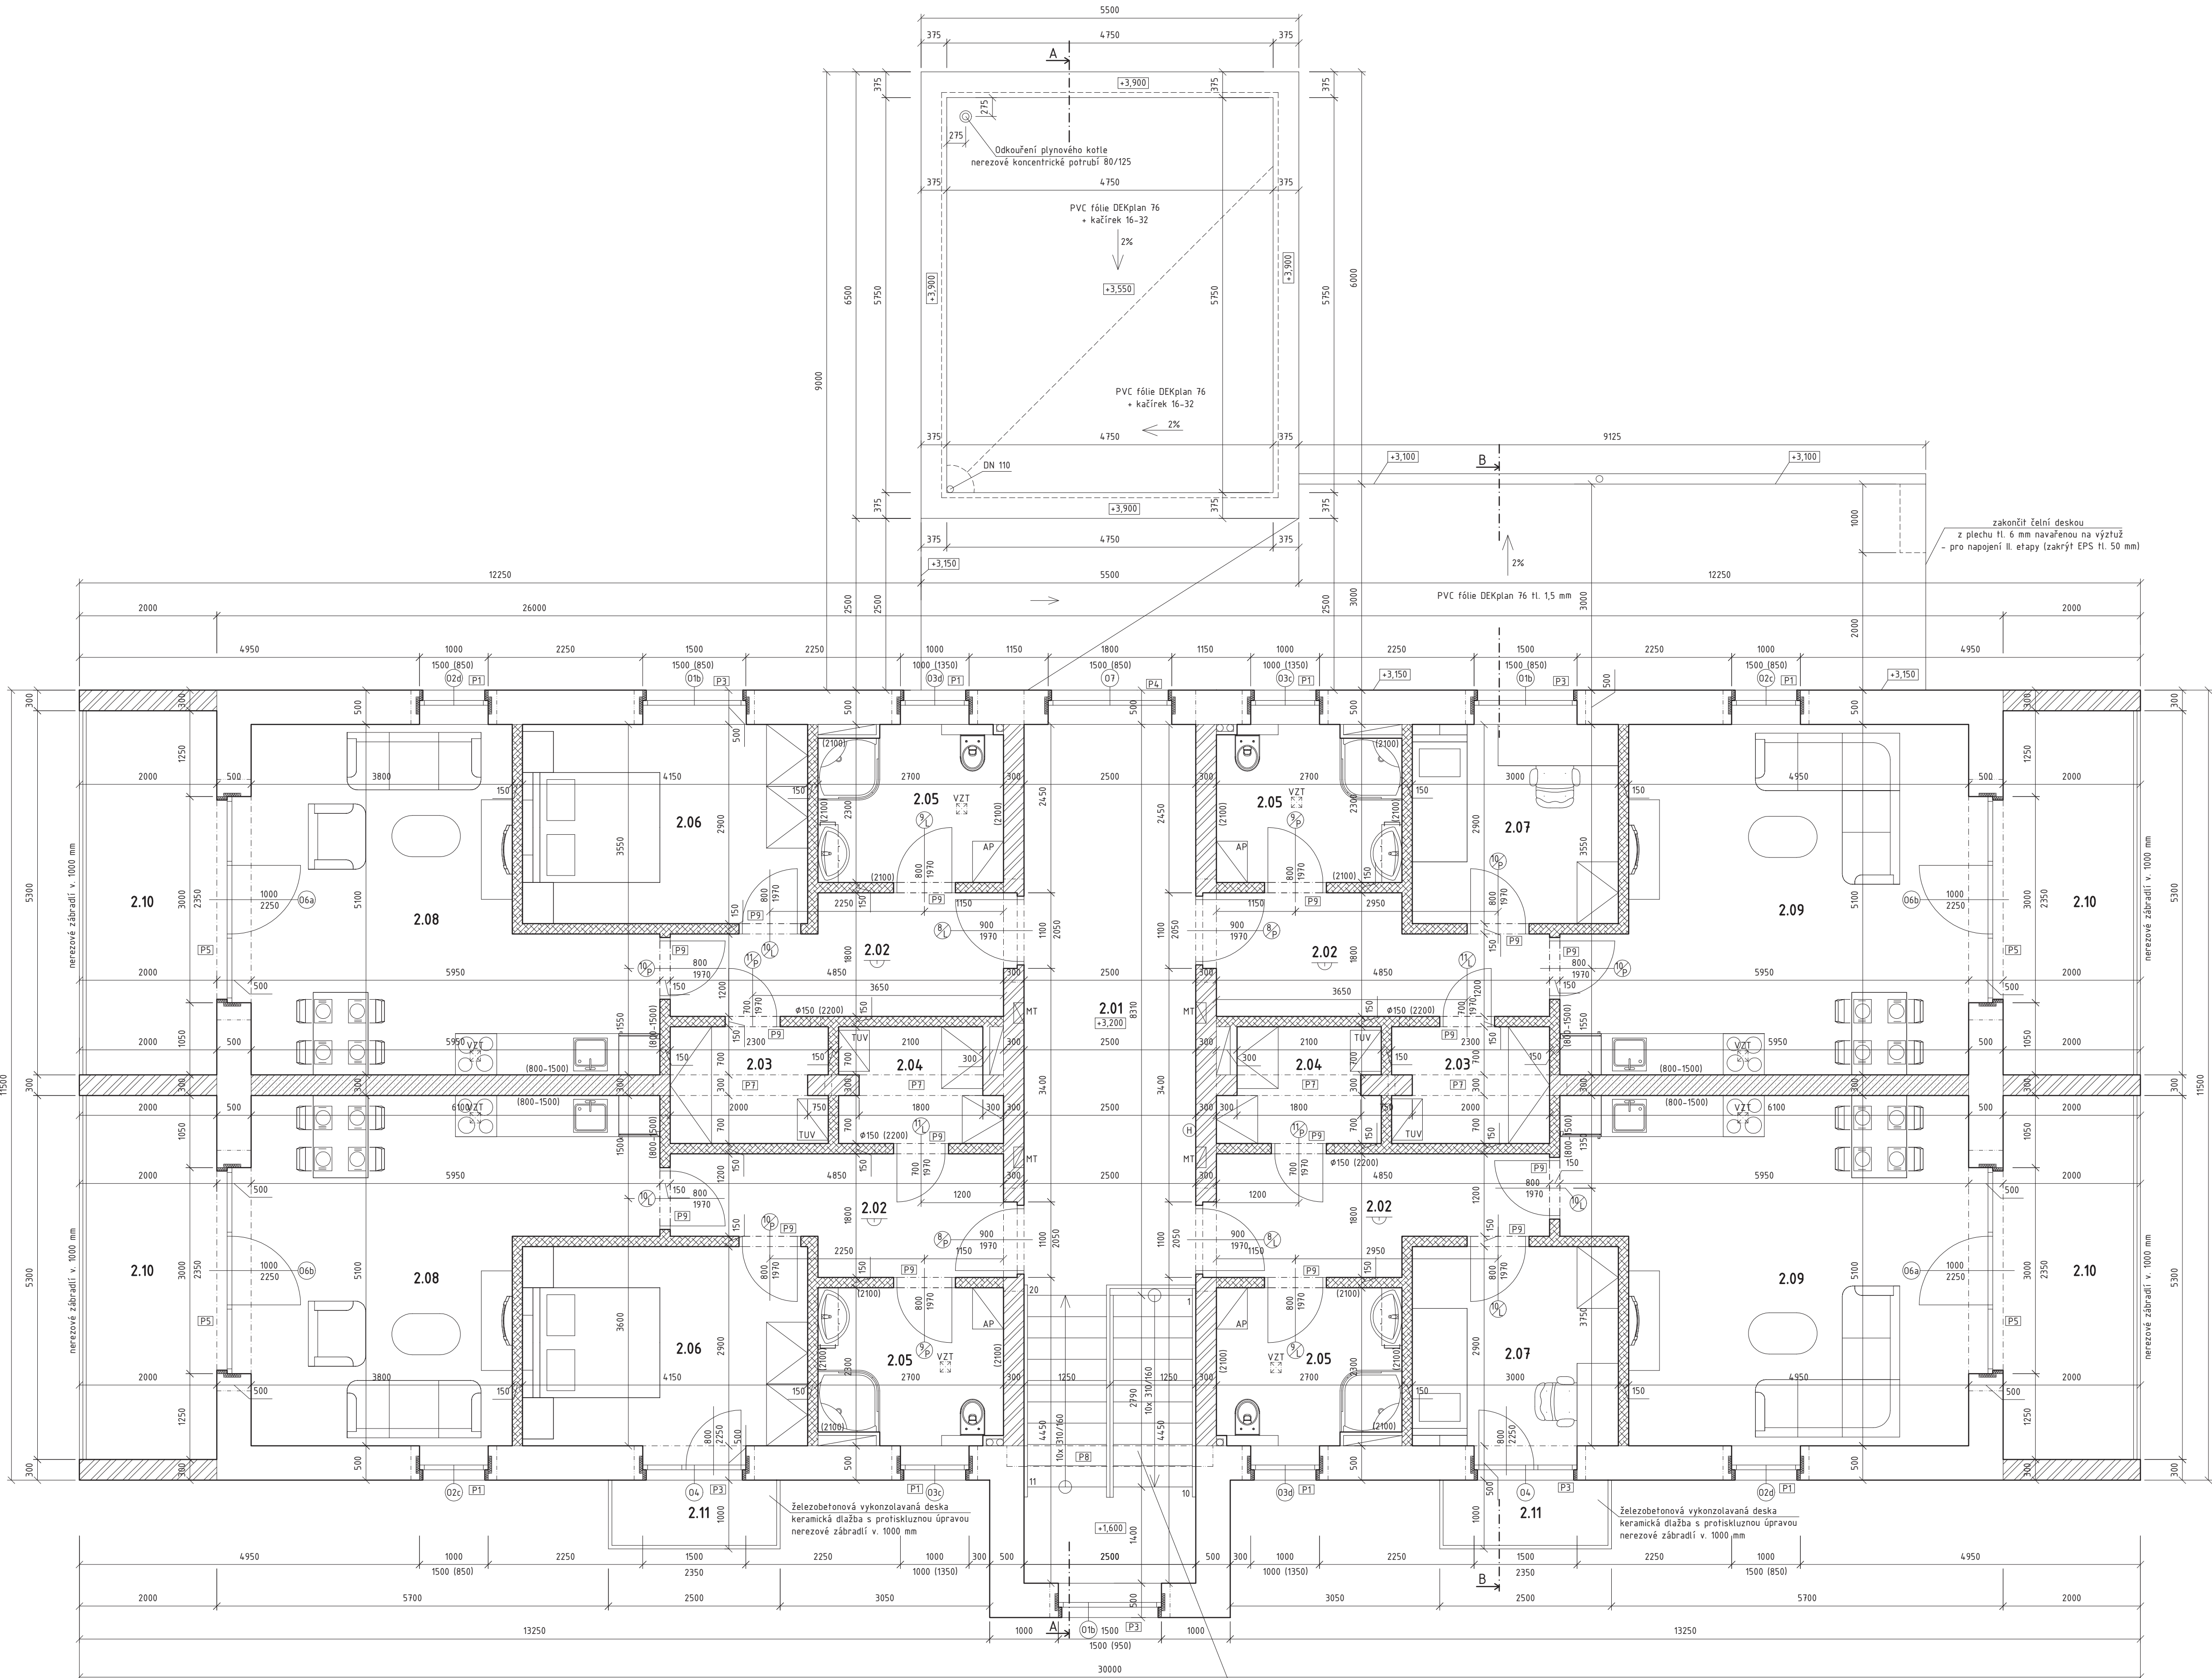


Železobetonová prefabrikovaná schodiště
keramická dlažba s protiskluzovou úpravou
nerezové zábradlí v. 1000 mm • ohřevné madlo
po obou stranách schodiště


Schéma věnců:

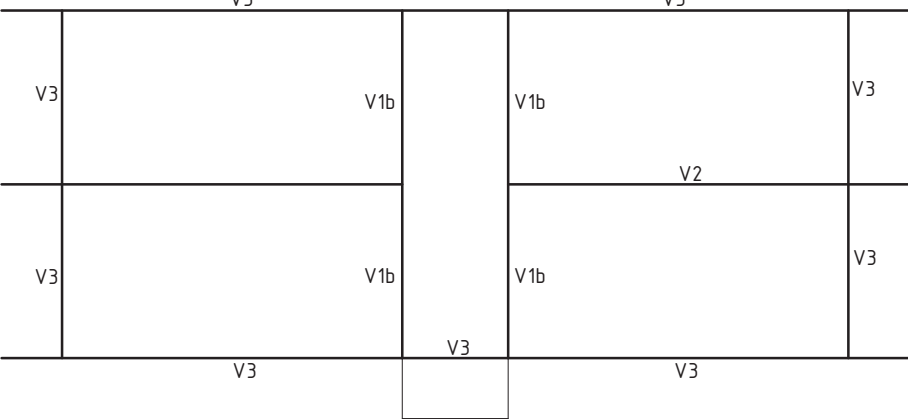

V3 - Věnc - obvodová zeď

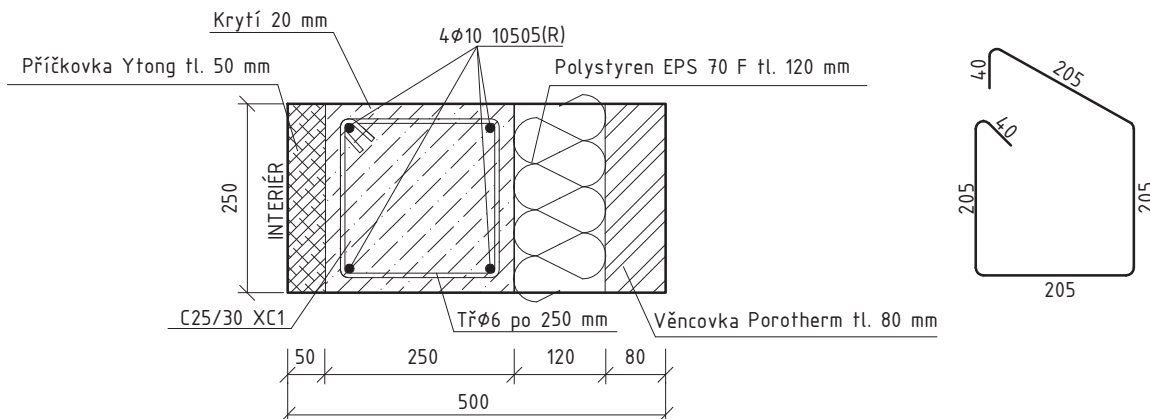

V1b - Věnc - střední zeď

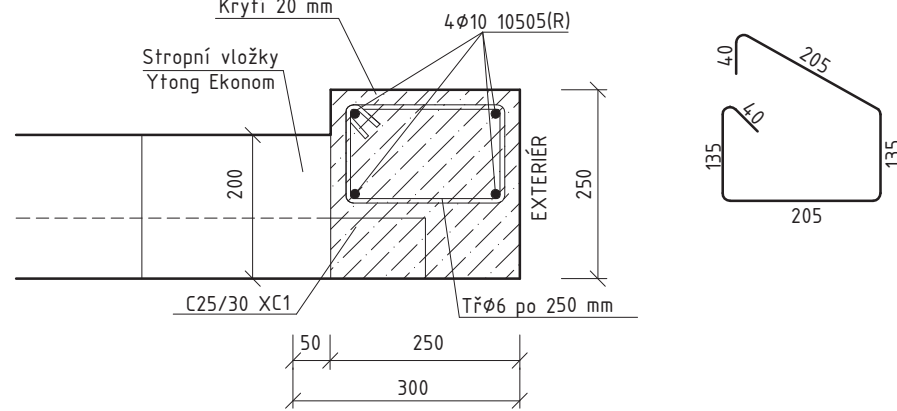


Legenda materiálů:

- Zdivo Porotherm 50 Eko- Profi P8 H. 500 mm
- Zdivo Porotherm 30 Profi P10 H. 300 mm
- Zdivo Porotherm 30 AKU Z Profi P15 H. 300 mm
- Příčky YTONG P2-500 H. 100 a 150 mm
- Zateplení ostění - polystyren EPS Neo H. 30 mm

Beton dle ČSN EN 206-1, změna 3 - C25/30, XC1 Cl 0,2, Dmax 22, S3
Ocel 10505 (R)

Koncepce PBS:

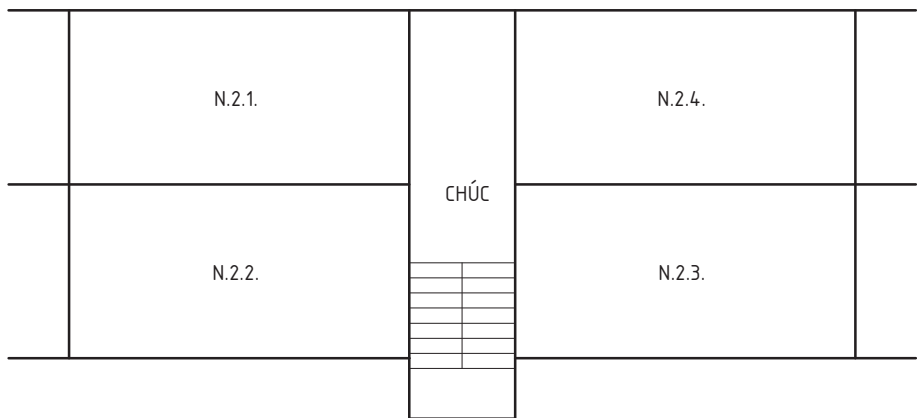

- vstupní dveře do bytu - Ew 15 DP3
- rozvody utěsněny v podlaže, resp. postupu požární dělicí konstrukci
- požární odolnost SDK podhledu bude REI 15 DP3 - navržena skladba Knaut D112
- desky Red piano H. 12,5 mm
- ostatní požadavky viz část PBR

Ⓜ Přenosný hasicí přístroj osazen ve výšce 900 mm
1 ks PHP (práškový) v místnosti 2.01 - 21A

Ⓜ Zařízení autonomní detekce a signalizace - čidlo

Legenda místností:

číslo	místnost	počet	plocha [m²]	podlaha	stěny	s.v. [mm]	stropy	poznámky
2.01	Chodba	1	20,58	Keramická dlažba	Štuková omítka	2600	Štuková omítka	
2.02	Chodba bytu	4	7,44	Keramická dlažba	Štuková omítka	2600	SDK podhled - GKF H. 12,5 mm	
2.03	Šatna	2	3,82	Keramická dlažba	Štuková omítka	2600	SDK podhled - GKF H. 12,5 mm	
2.04	Šatna	2	3,69	Keramická dlažba	Štuková omítka	2600	SDK podhled - GKF H. 12,5 mm	
2.05	Koupelna+WC	4	5,90	Keramická dlažba	Ker. obklad v. 2100 mm	2600	SDK podhled - GKF H. 12,5 mm	
2.06	Pokoje	2	12,03	Vinylová podlaha	Štuková omítka	2600	SDK podhled - GKF H. 12,5 mm	
2.07	Pokoje	2	8,70	Vinylová podlaha	Štuková omítka	2600	SDK podhled - GKF H. 12,5 mm	
2.08	Obývací pokoj+KK	2	23,79	Vinylová podlaha	Štuková omítka	2600	SDK podhled - GKF H. 12,5 mm	
2.09	Obývací pokoj+KK	2	27,30	Vinylová podlaha	Štuková omítka	2600	SDK podhled - GKF H. 12,5 mm	
2.10	Lodžie	4	10,60	Keramická dlažba	Silikonová omítka fasádní	2800	Dřevěná palubky	
2.11	Balkon	2	2,28	Keramická dlažba	Silikonová omítka fasádní	-	-	

Výpis překladů a nosníků:

Uznačení	Popis	Uložení [mm]	Počet	Poznámka
P1	5x překlad Porotherm KPT děky 1250 • EPS 120 mm	125	8	
P3	5x překlad Porotherm KPT děky 1750 • EPS 120 mm	125	5	
P4	5x překlad Porotherm KPT děky 2500 • EPS 120 mm	250	1	
P5	5x překlad Porotherm KPT děky 3500 • EPS 120 mm	250	4	
P6	4x překlad Porotherm KPT děky 1500	200	4	
P7	4x překlad Porotherm KPT děky 2500	250, 350	4	
P8	4x překlad Porotherm KPT děky 3000	250	1	
ps	Nenosný překlad Ytong NEP 15	min. 125	16	

±0,000 = 522,200 mm n. m. (Bpv)

- Poznámky:
- Není-li v projektové dokumentaci, ve smlouvě o dílo a navazující smluvní dokumentaci, popř. nabídce zhotovitele předmět a kvalita díla nesmějí být stanovena, v případě pochybností platí, že veškeré práce a dodávky mají být realizovány dle vyhlášky o obecně technických požadavcích na výstavbu (OTV), technických norem platných v daném území a podmínkách pro použití běžných materiálů, výrobků, konstrukcí a systémů tuzemské provenience, zaručujících jejich vlastnosti na základě platných zkušebních norem a stavebního zákona.
 - Veškeré podlahové, stěnové, podlahové přechodové a dilatační spáry budou osazeny systémovými těsněními.
 - Všechny ostře rohy vnějších i vnitřních zdí opatřených omítkou budou osazeny systémovým ochranným rohovým profilem.
 - U keramické dlažby bude proveden sokl výšky 100 mm, u ostatních podlahových krytin systémovou lištou.
 - Podlaha a stěny do v. 2000 mm v koupelně u vany budou opatřeny hydroizolační stěnou viz. D.1.1 Technická zpráva.
 - Výztuž překladů a věnců a suterénového zdiva je navržena v části D.1.2 Statická část.
 - Nad obvodovými a nosnými stěnami bude proveden v v rámci stropu v úrovni +5,800 ztužující věnc v. 250 mm z betonu C25/30 XC1.
 - Výztuž bude tvořena 4x90 + třínok 46 po 250 mm.
 - Po jedné straně schodiště bude umístěno kružové madlo, zábradlí schodiště bude dřevěné tyčové, výrobní dokumentaci zpracuje zhotovitel a nechá ji před zahájením odsouhlasit projektanta a TDI. Zábradlí bude provedeno dle ČSN 74 3395.

Hlavní projektant:	Ing. Pavel Kodýtek	Datum:	12-2018
Odpovědný projektant:	Ing. Pavel Kodýtek	Stupeň PD:	DPS
Vypracoval:	Ing. Jiří Tupa	Mřížko:	150
Investor:	Městys Chodová Planá, Pohraniční stráž 129, Chodová 348 13	Označení přílohy:	D.1.1.04
NOVOSTAVBA SENIORSKÝCH BYTŮ A OBJEKTU SOC. SLUŽEB CHODOVÁ PLANÁ - ETAPA I.			
180103	parc. č. 34/10/3, 34/10/15-18, k. ú. Chodová Planá, Písežský kraj		
Příloha:	PŮDORYS 2.NP		