


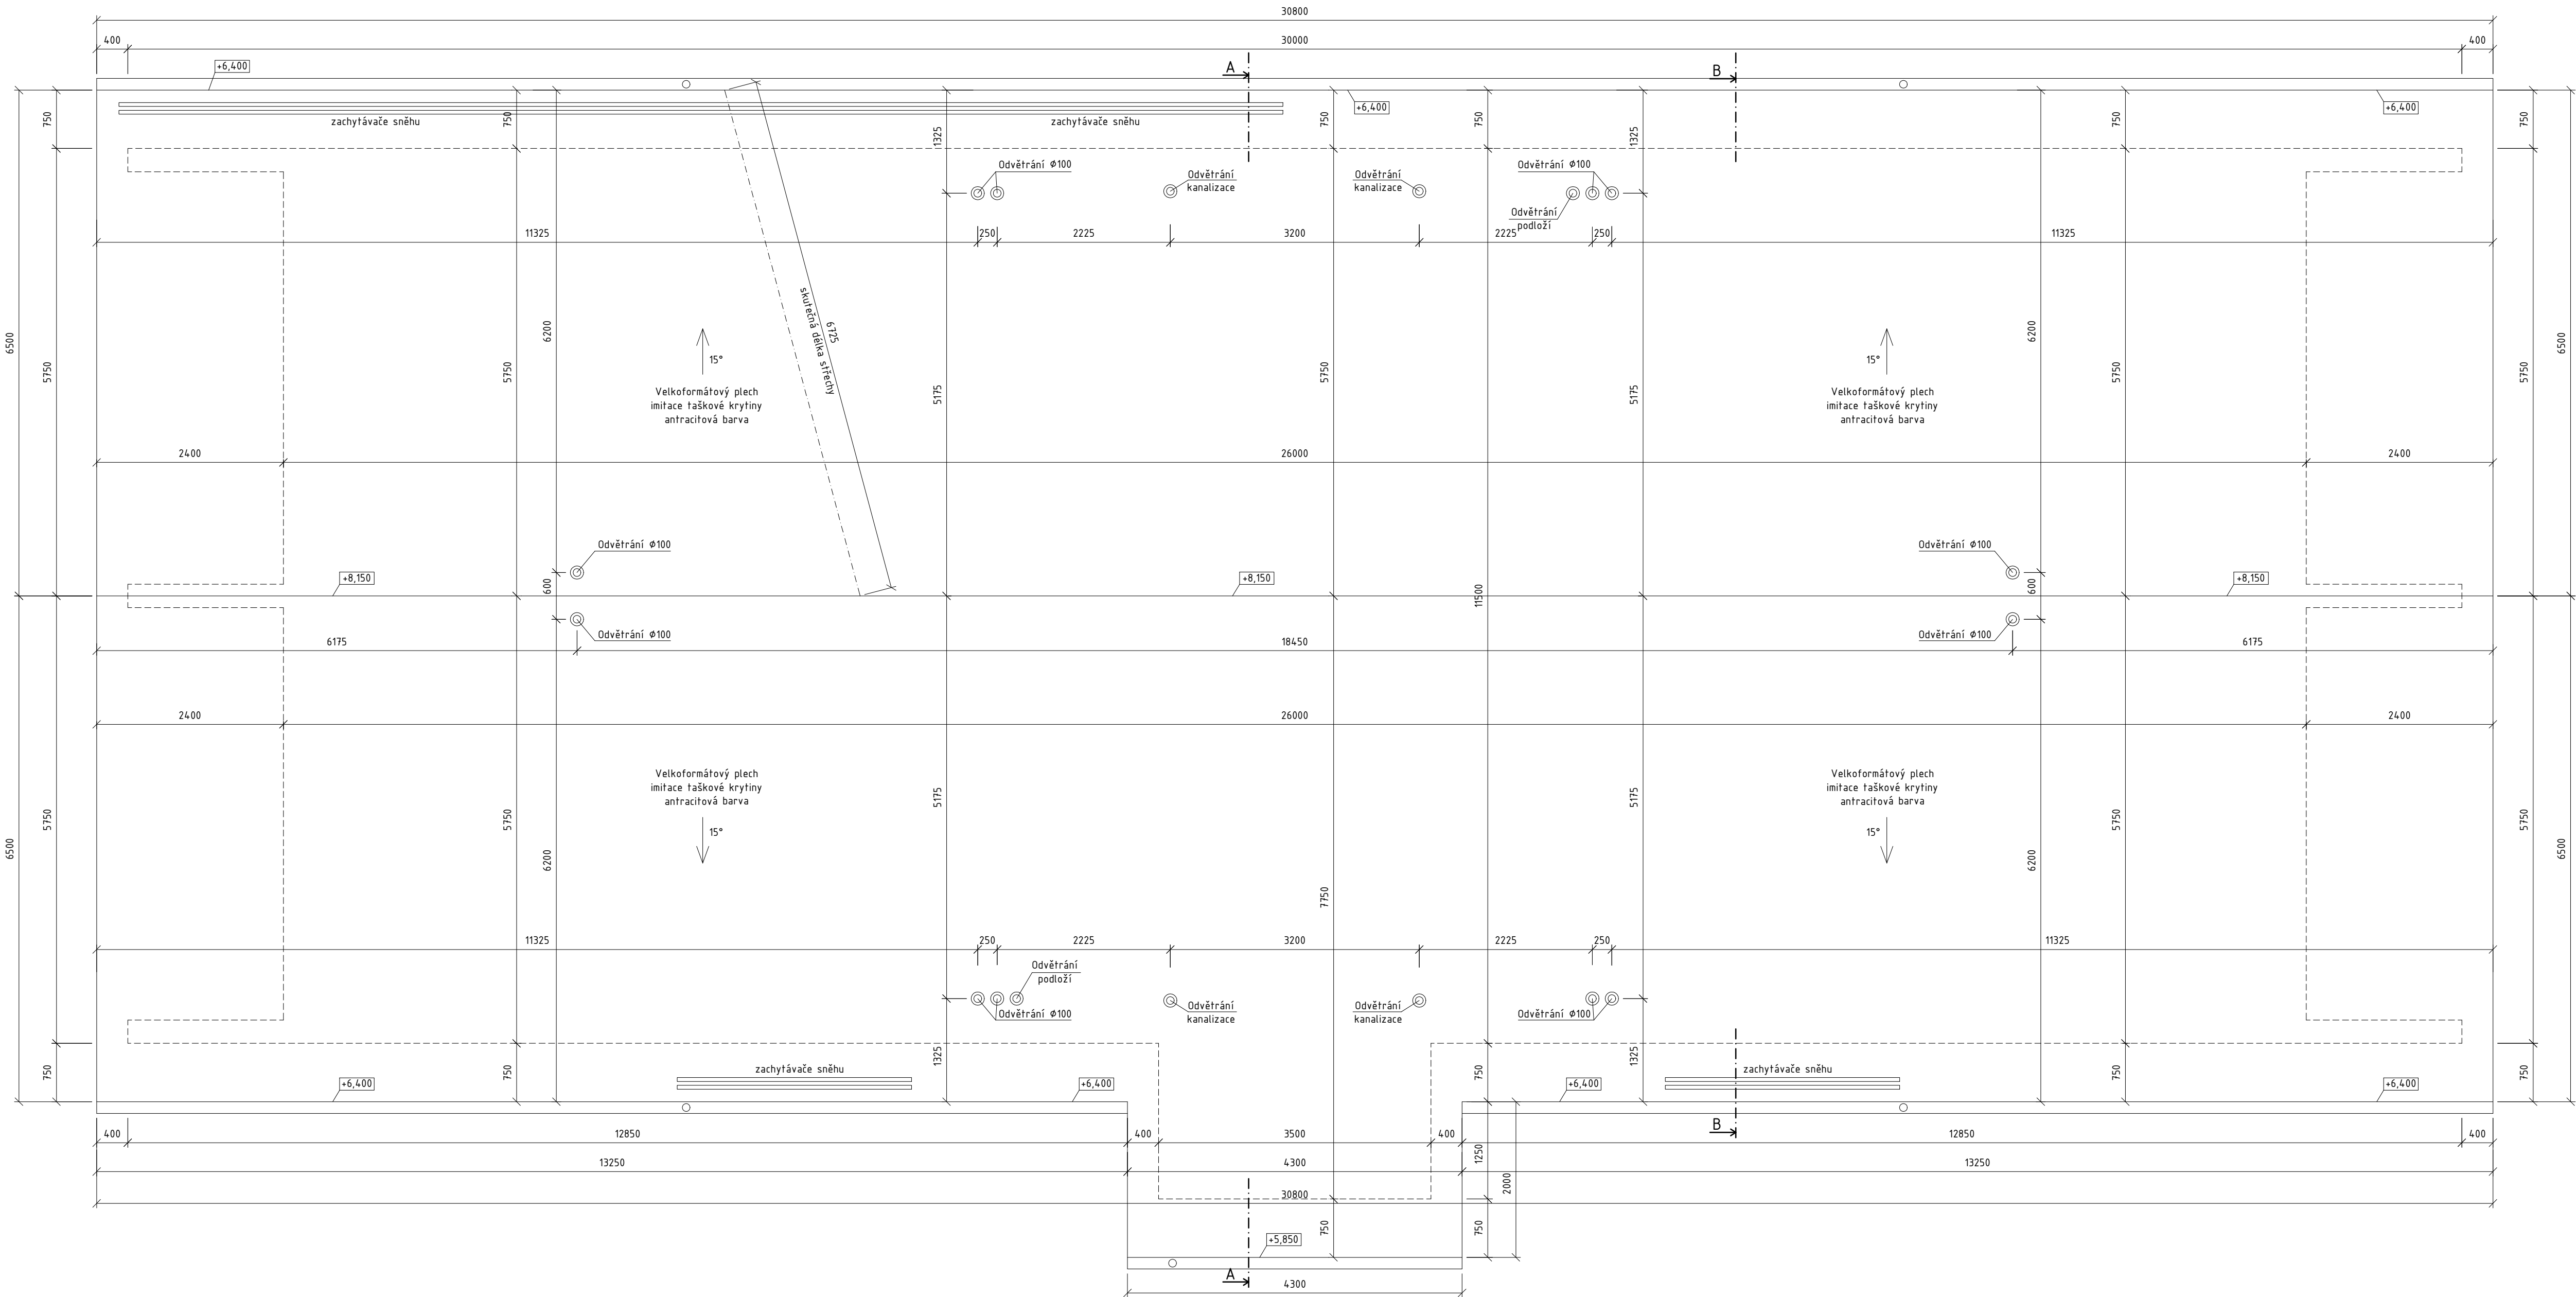

- Poznámky:
- Není-li v projektové dokumentaci, ve smlouvě o dílo a navazující smluvní dokumentaci, popř. nabídce zhotovitele předmět a kvalita díla nesporně stanovena, v případě pochybností platí, že veškeré práce a dodávky mají být realizovány dle vyhlášky o obecně technických požadavcích na výstavbu (OTV), technických norem platných v daném státě a podmínek pro použití běžných materiálů, výrobků, konstrukcí a systémů tuzemské provenience, zaručujících jejich vlastnosti na základě platných zkušebních norem a stavebního zákona.
 - Na střechu je navržena jako DHV difúzně propustná fólie například Jutačch 115 ZAP, laťování z lať 40/60 mm a krytina z velkoformátového plechu imitující taškovou krytinu antracitové barvy. Provedení fólie bude dle technologického předpisu výrobce případně příručky CKPT.
 - Větrání mezera u okapu bude min. 200 cm²/bm, u hřebene budou větrací otvory min. 50 cm²/bm. U hřebene budou osazeny systémové provětrávací tvarovky přibližně každou druhou tašku (dle typu krytiny).
 - Hromosvodová soustava je podrobně řešena v části Elektroinstalace.
 - Okapová soustava a klempířské prvky budou provedeny z poplastovaného plechu.
 - Budou osazeny systémové tašky s prostupem pro odvětrávací potrubí, aněny, zachytávače sněhu, apod.
 - Požity a přesné umístění navrhne dodavatel dle koordinace s jednotlivými profesemi a po zpracování kladceho plánu krytiny, tento návrh nechá před započtím prací odsouhlasit projektanta a TDI.
 - Na odvětrávací hlavice budou použity systémové tvarovky.

Hlavní projektant:	ing. Pavel Kodýtek		
Odpovědný projektant:	ing. Pavel Kodýtek		
Vypracoval:	ing. Jiří Ťupa		
Investor:	Městys Chodová Planá, Pohraniční stráž 129, Chodová 348 13		
Akce:	NOVOSTAVBA SENIORSKÝCH BYTŮ A OBJEKTU SOC. SLUŽEB CHODOVÁ PLANÁ - ETAPA I.		Datum: 12-2018
180103	parc. č. 34/10/3, 34/10/15-18, k. ú. Chodová Planá, Plzeňský kraj	Stupeň PD:	DPS
Příloha:	PŮDORYS STŘECHY	Měřítko:	150
		Označení přílohy:	D.1.1.06