


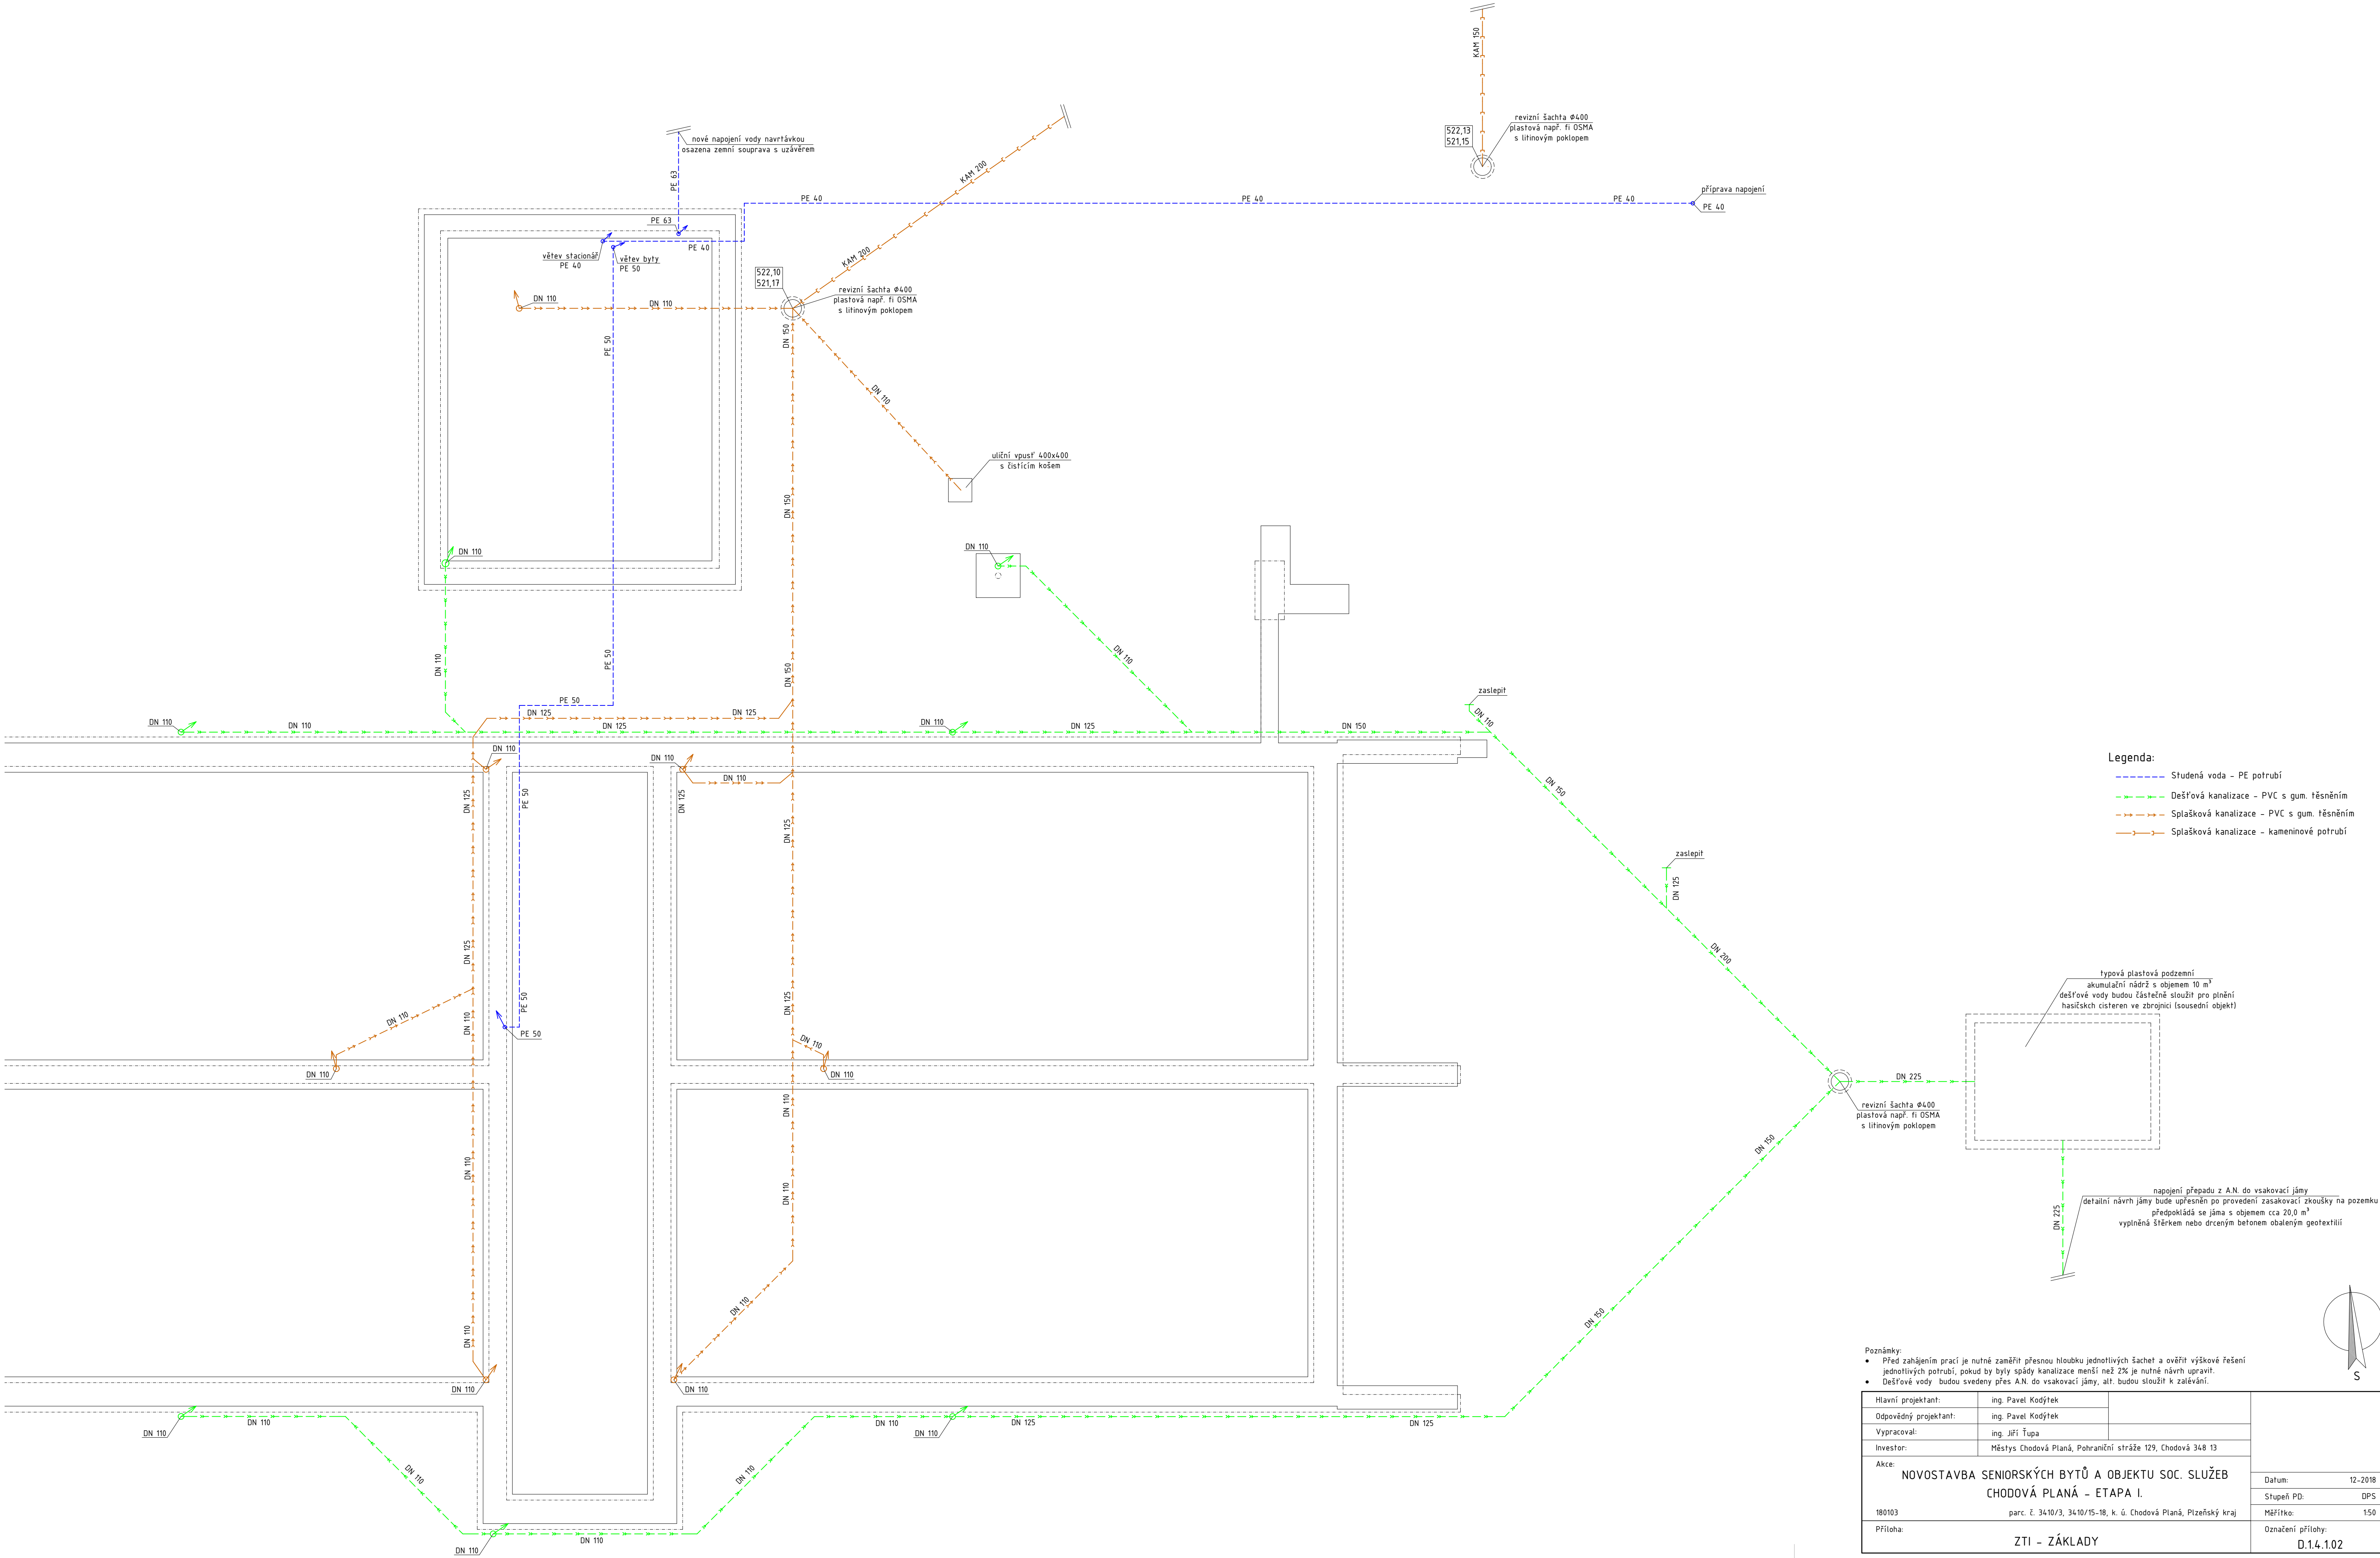

- Legenda:
- Studená voda – PE potrubí
 - Dešťová kanalizace – PVC s gum. těsněním
 - Splásková kanalizace – PVC s gum. těsněním
 - Splásková kanalizace – kameninové potrubí

typová plastová podzemní
akumulační nádrž s objemem 10 m³
dešťové vody budou částečně sloužit pro plnění
hasičských cisteren ve zbrojnici (sousední objekt)

napojení přepadu z A.N. do vsakovací jámy
detailní návrh jámy bude upřesněn po provedení zaskovací zkoušky na pozemku
předpokládá se jáma s objemem cca 20,0 m³
vyplněná štěrkem nebo drceným betonem obaleným geotextilií

- Poznámky:
- Před zahájením prací je nutné zaměřit přesnou hloubku jednotlivých šachet a ověřit výškové řešení jednotlivých potrubí, pokud by byly spády kanalizace menší než 2‰ je nutné návrh upravit.
 - Dešťové vody budou svedeny přes A.N. do vsakovací jámy, alt. budou sloužit k zalévání.

Hlavní projektant:	ing. Pavel Kodýtek		Datum: 12-2018 Stupeň PD: DPS Měřítko: 150 Označení přílohy: D.1.4.1.02
Odpovědný projektant:	ing. Pavel Kodýtek		
Vypracoval:	ing. Jiří Tupa		
Investor:	Městys Chodová Planá, Pohraniční stráž 129, Chodová 348 13		
Akte:	NOVOSTAVBA SENIORSKÝCH BYTŮ A OBJEKTU SOC. SLUŽEB CHODOVÁ PLANÁ – ETAPA I.		
180103	parc. č. 34/10/3, 34/10/15-18, k. ú. Chodová Planá, Plzeňský kraj		
Příloha:	ZTI – ZÁKLADY		

