


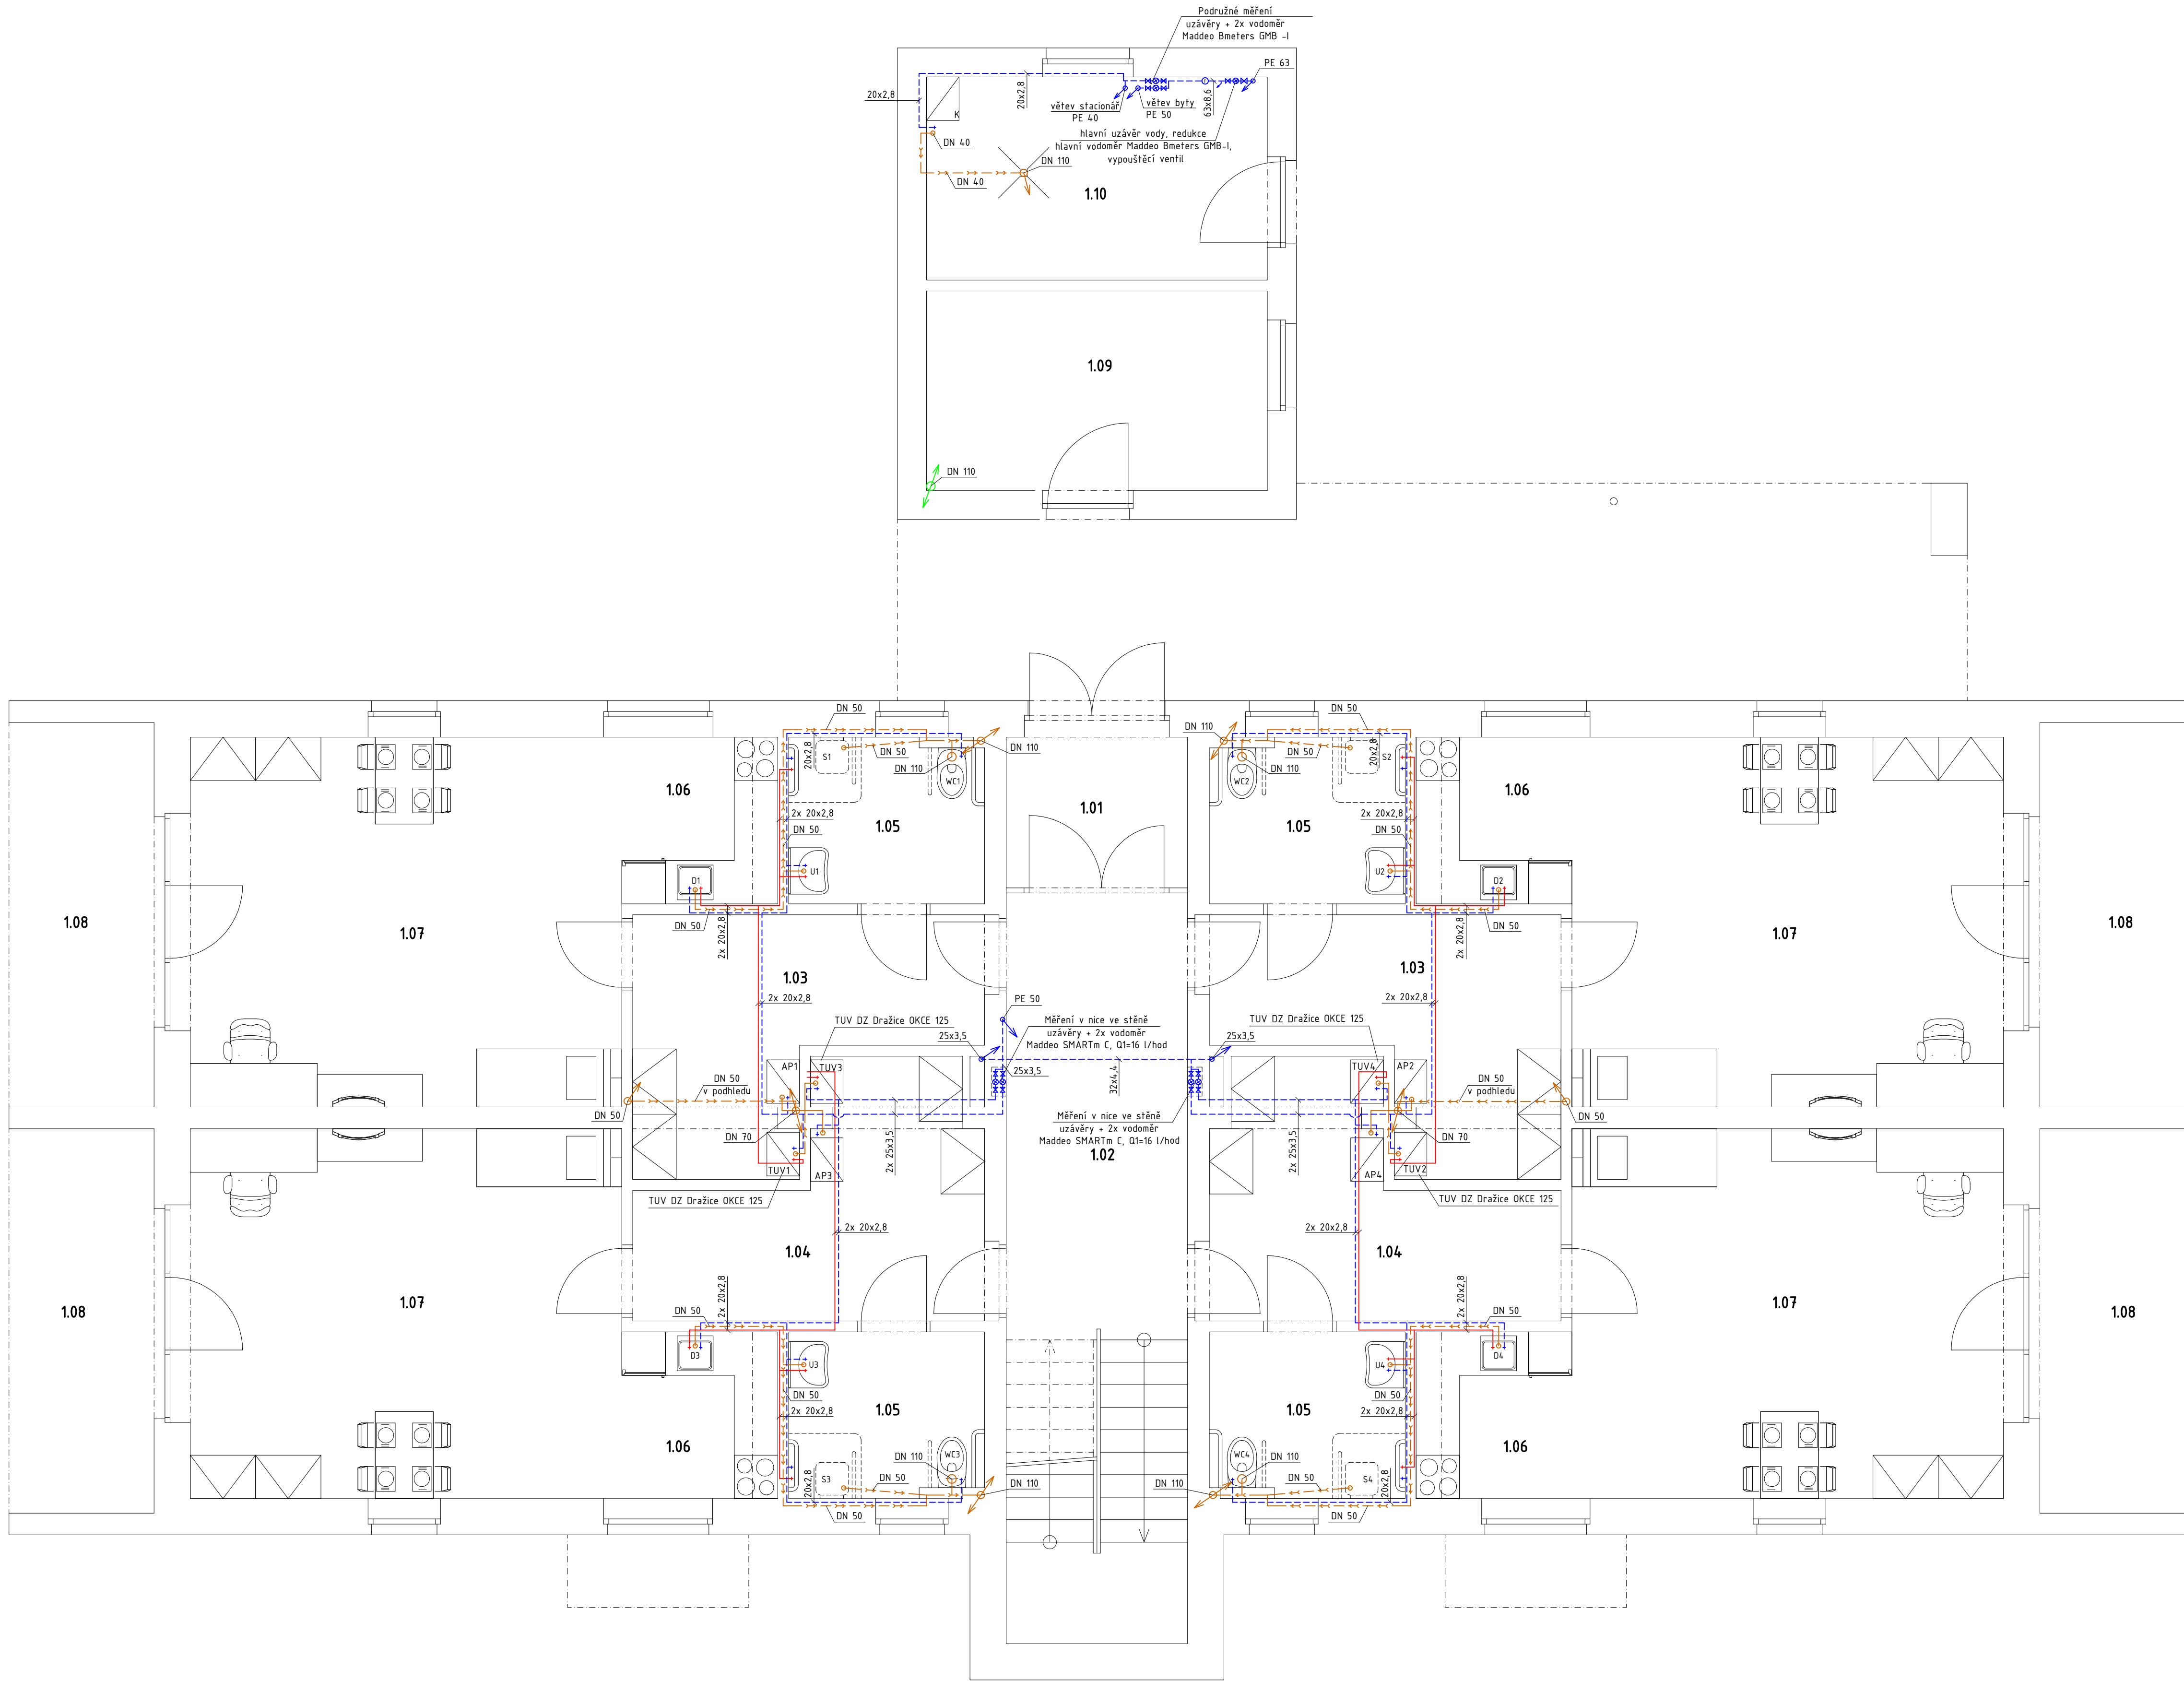

Legenda místností:

číslo	místnost	počet	plocha [m ²]
1.01	Zádvěří	1	5,20
1.02	Chodba	1	25,88
1.03	Chodba bytu	2	12,90
1.04	Chodba bytu	2	12,78
1.05	Koupelna+WC	4	6,08
1.06	Kuchyně	4	4,95
1.07	Pokoj	4	30,35
1.08	Terasa	4	10,60
1.09	Sklad	1	12,93
1.10	Tech. místnost	1	13,16

- Legenda:
- Studená voda - PPR + izolace Mirelon
 - Teplá voda - PPR + izolace Mirelon
 - Cirkulační voda - PP potrubí + izolace Mirelon
 - Kanalizační potrubí - PVC s gum. těsněním
 - Dešťová kanalizace - PVC s gum. těsněním

- KAŽDÝ BYT BUDE MÍT VLASTNÍ PODRUŽNÉ MĚŘENÍ
- Poznámky:
- Konkrétní výběr zařizovacích předmětů provede zhotovitel po dohodě se stavebníkem, následně je nutné ověřit polohu a dimenze potrubí pro napojení jednotlivých zařizovacích předmětů.
 - U paty svislého kanalizačního potrubí ve výšce cca 1,0 m nad podlahou se doporučuje osadit čistič tvarovky. Alternativou je provedení revizních šáhtů v podlaží.

Hlavní projektant:	ing. Pavel Kodýtek		
Odpovědný projektant:	ing. Pavel Kodýtek		
Vypracoval:	ing. Jiří Ťupa		
Investor:	Městys Chodová Planá, Pohraniční stráž 129, Chodová 348 13		
Akte:	NOVOSTAVBA SENIORSKÝCH BYTŮ A OBJEKTU SOC. SLUŽEB CHODOVÁ PLANÁ – ETAPA I.		Datum: 12-2018
180103	parc. č. 34/10/3, 34/10/15-18, k. ú. Chodová Planá, Plzeňský kraj		Stupeň PD: DPS
Příloha:	ZTI – PŮDORYS 1.NP		Označení přílohy: D.1.4.1.03

