


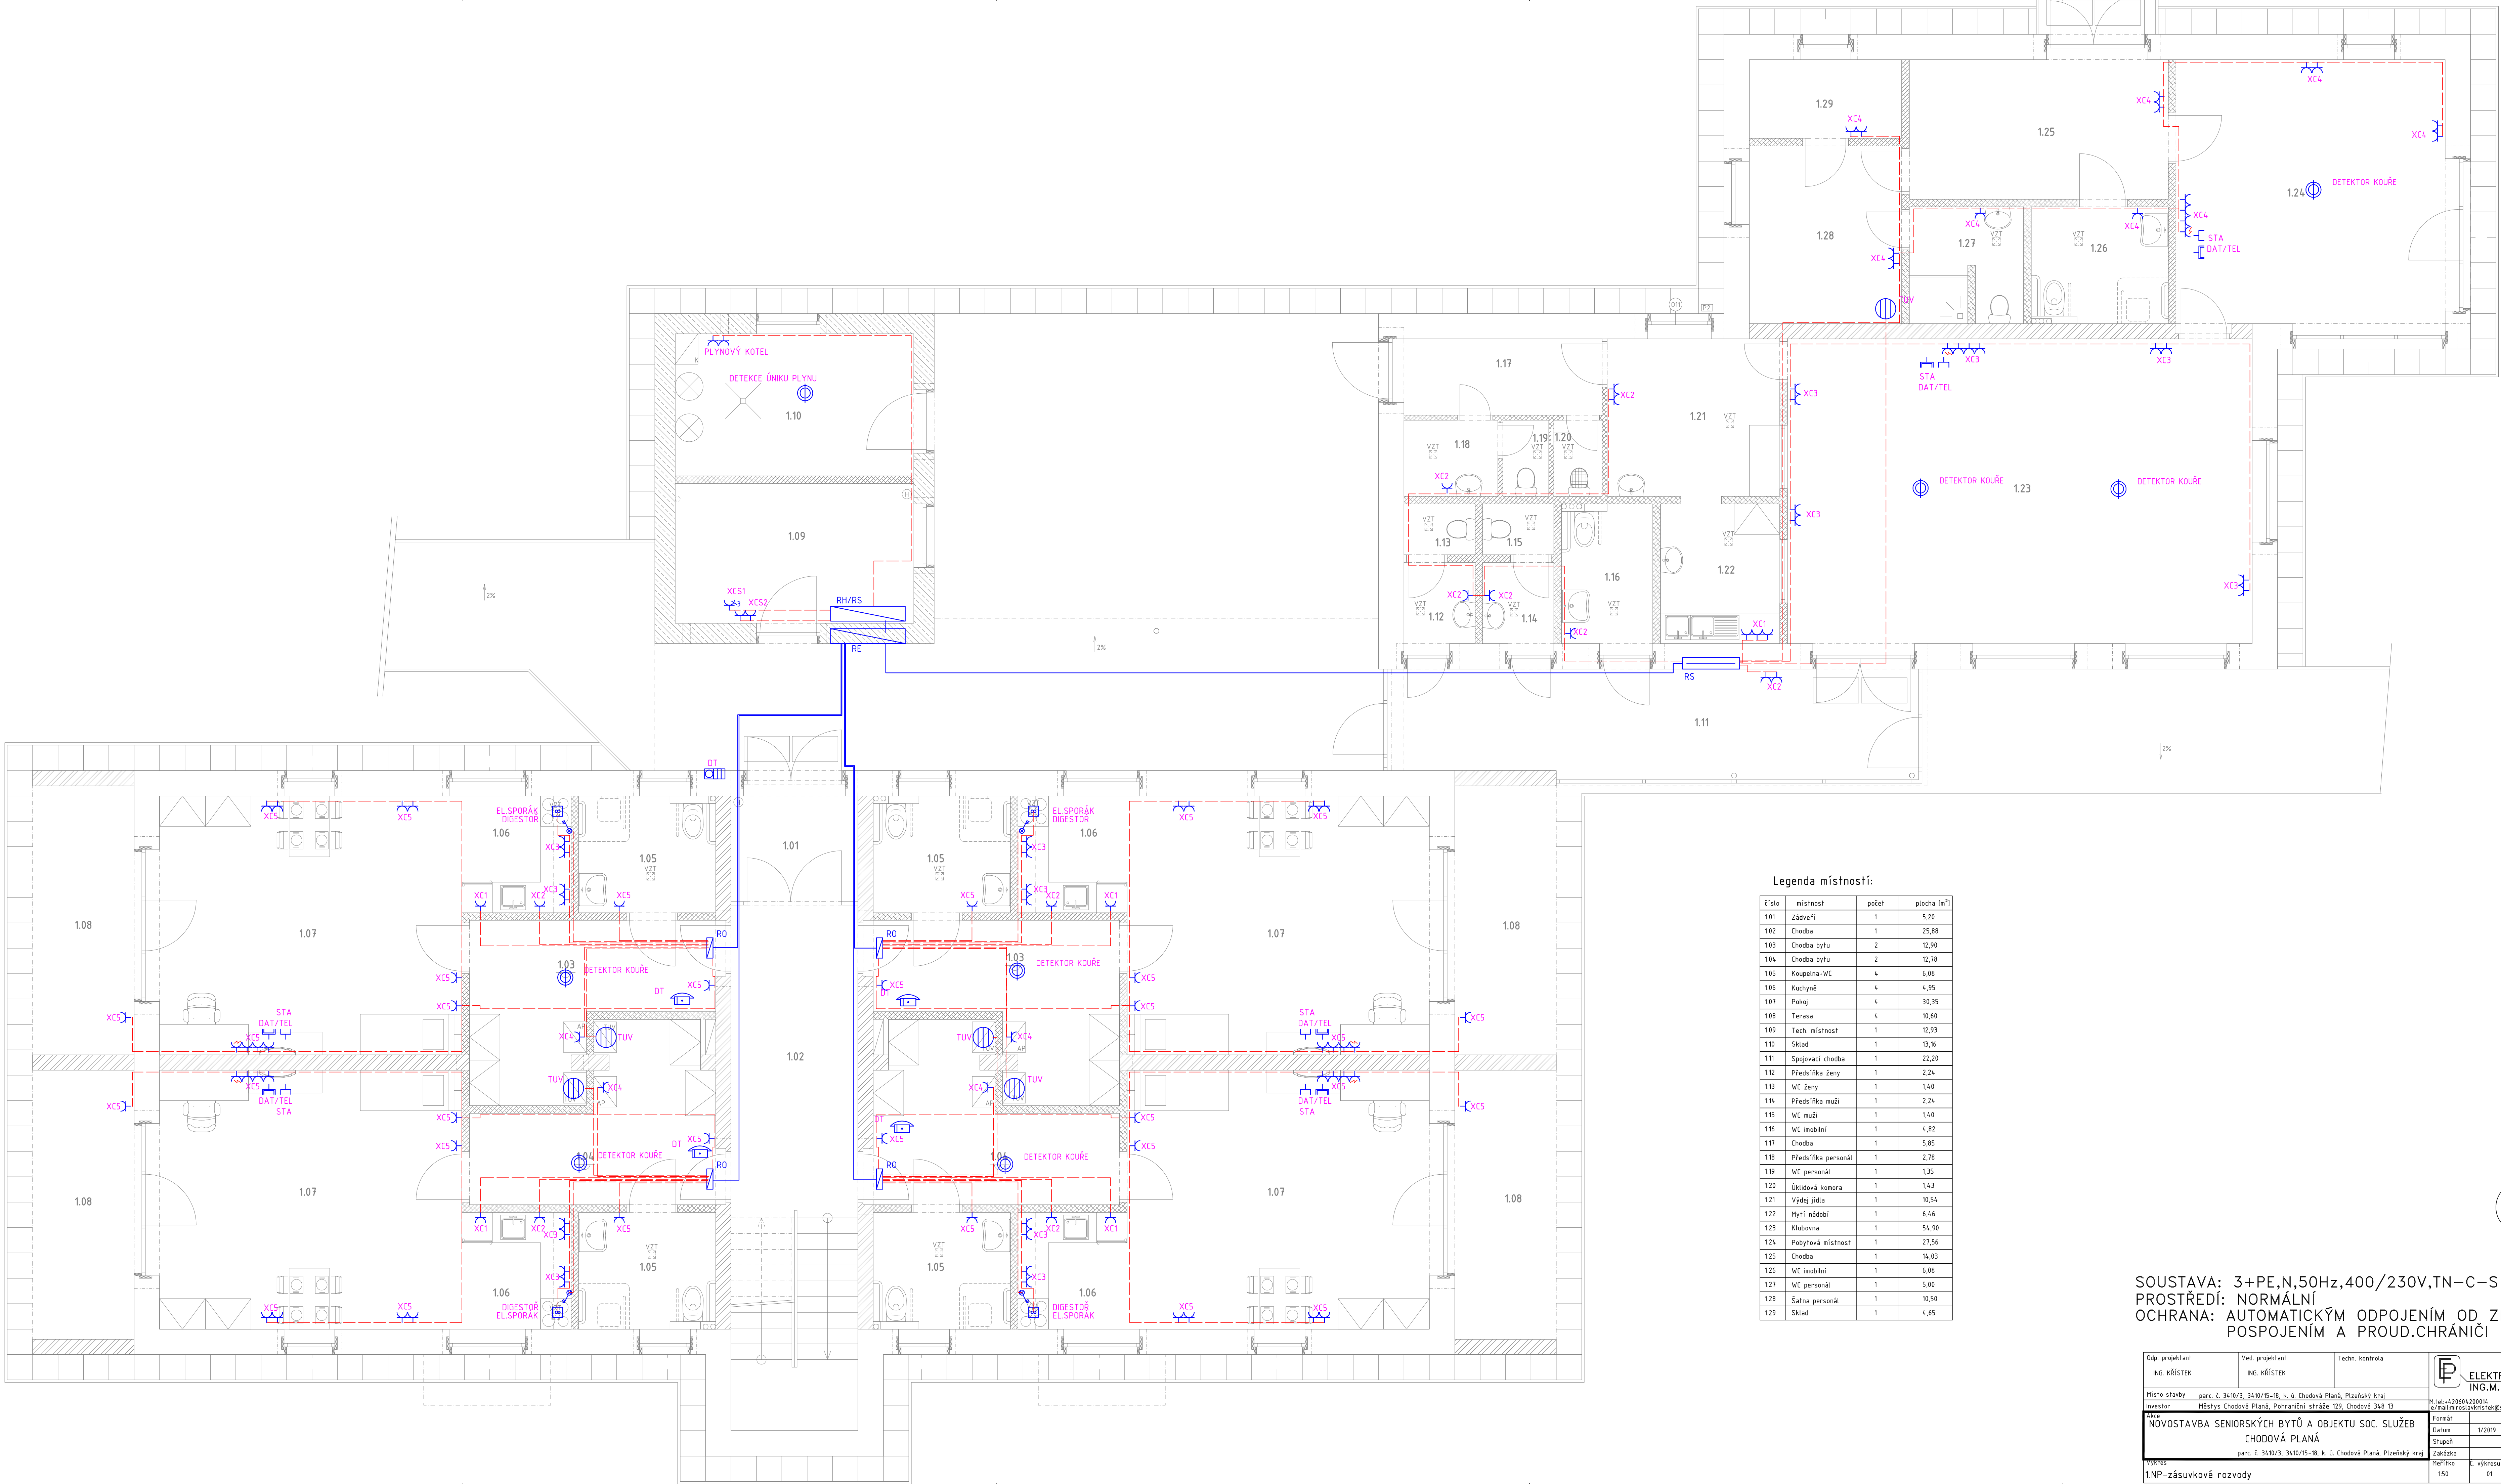

SOUSTAVA: 3+PE,N,50Hz,400/230V,TN-C-S
PROSTŘEDÍ: NORMÁLNÍ
OCHRANA: AUTOMATICKÝM ODPOJENÍM OD ZDROJE NN
POSPOJENÍM A PROUD.CHRÁNÍČI

Odp. projektant ING. KRÍŠTEK	Ved. projektant ING. KRÍŠTEK	Techn. kontrola	ELEKTROPROJEKTY ING. M. KRÍŠTEK	IČO: 428 24 362
Místo stavby parc. č. 34/0/3, 34/0/15-18, k. ú. Chodová Planá, Píseňský kraj	Investor Městys Chodová Planá, Pohraniční stráž 129, Chodová 348 13			
NOVOSTAVBA SENIORSKÝCH BYTŮ A OBJEKTU SOC. SLUŽEB CHODOVÁ PLANÁ			Formát A4	Číslo paré
parc. č. 34/0/3, 34/0/15-18, k. ú. Chodová Planá, Píseňský kraj			Datum 1/2019	
Výkres 1.NP-zásuvkové rozvody			Stupeň Základní	Číslo paré
			150	