


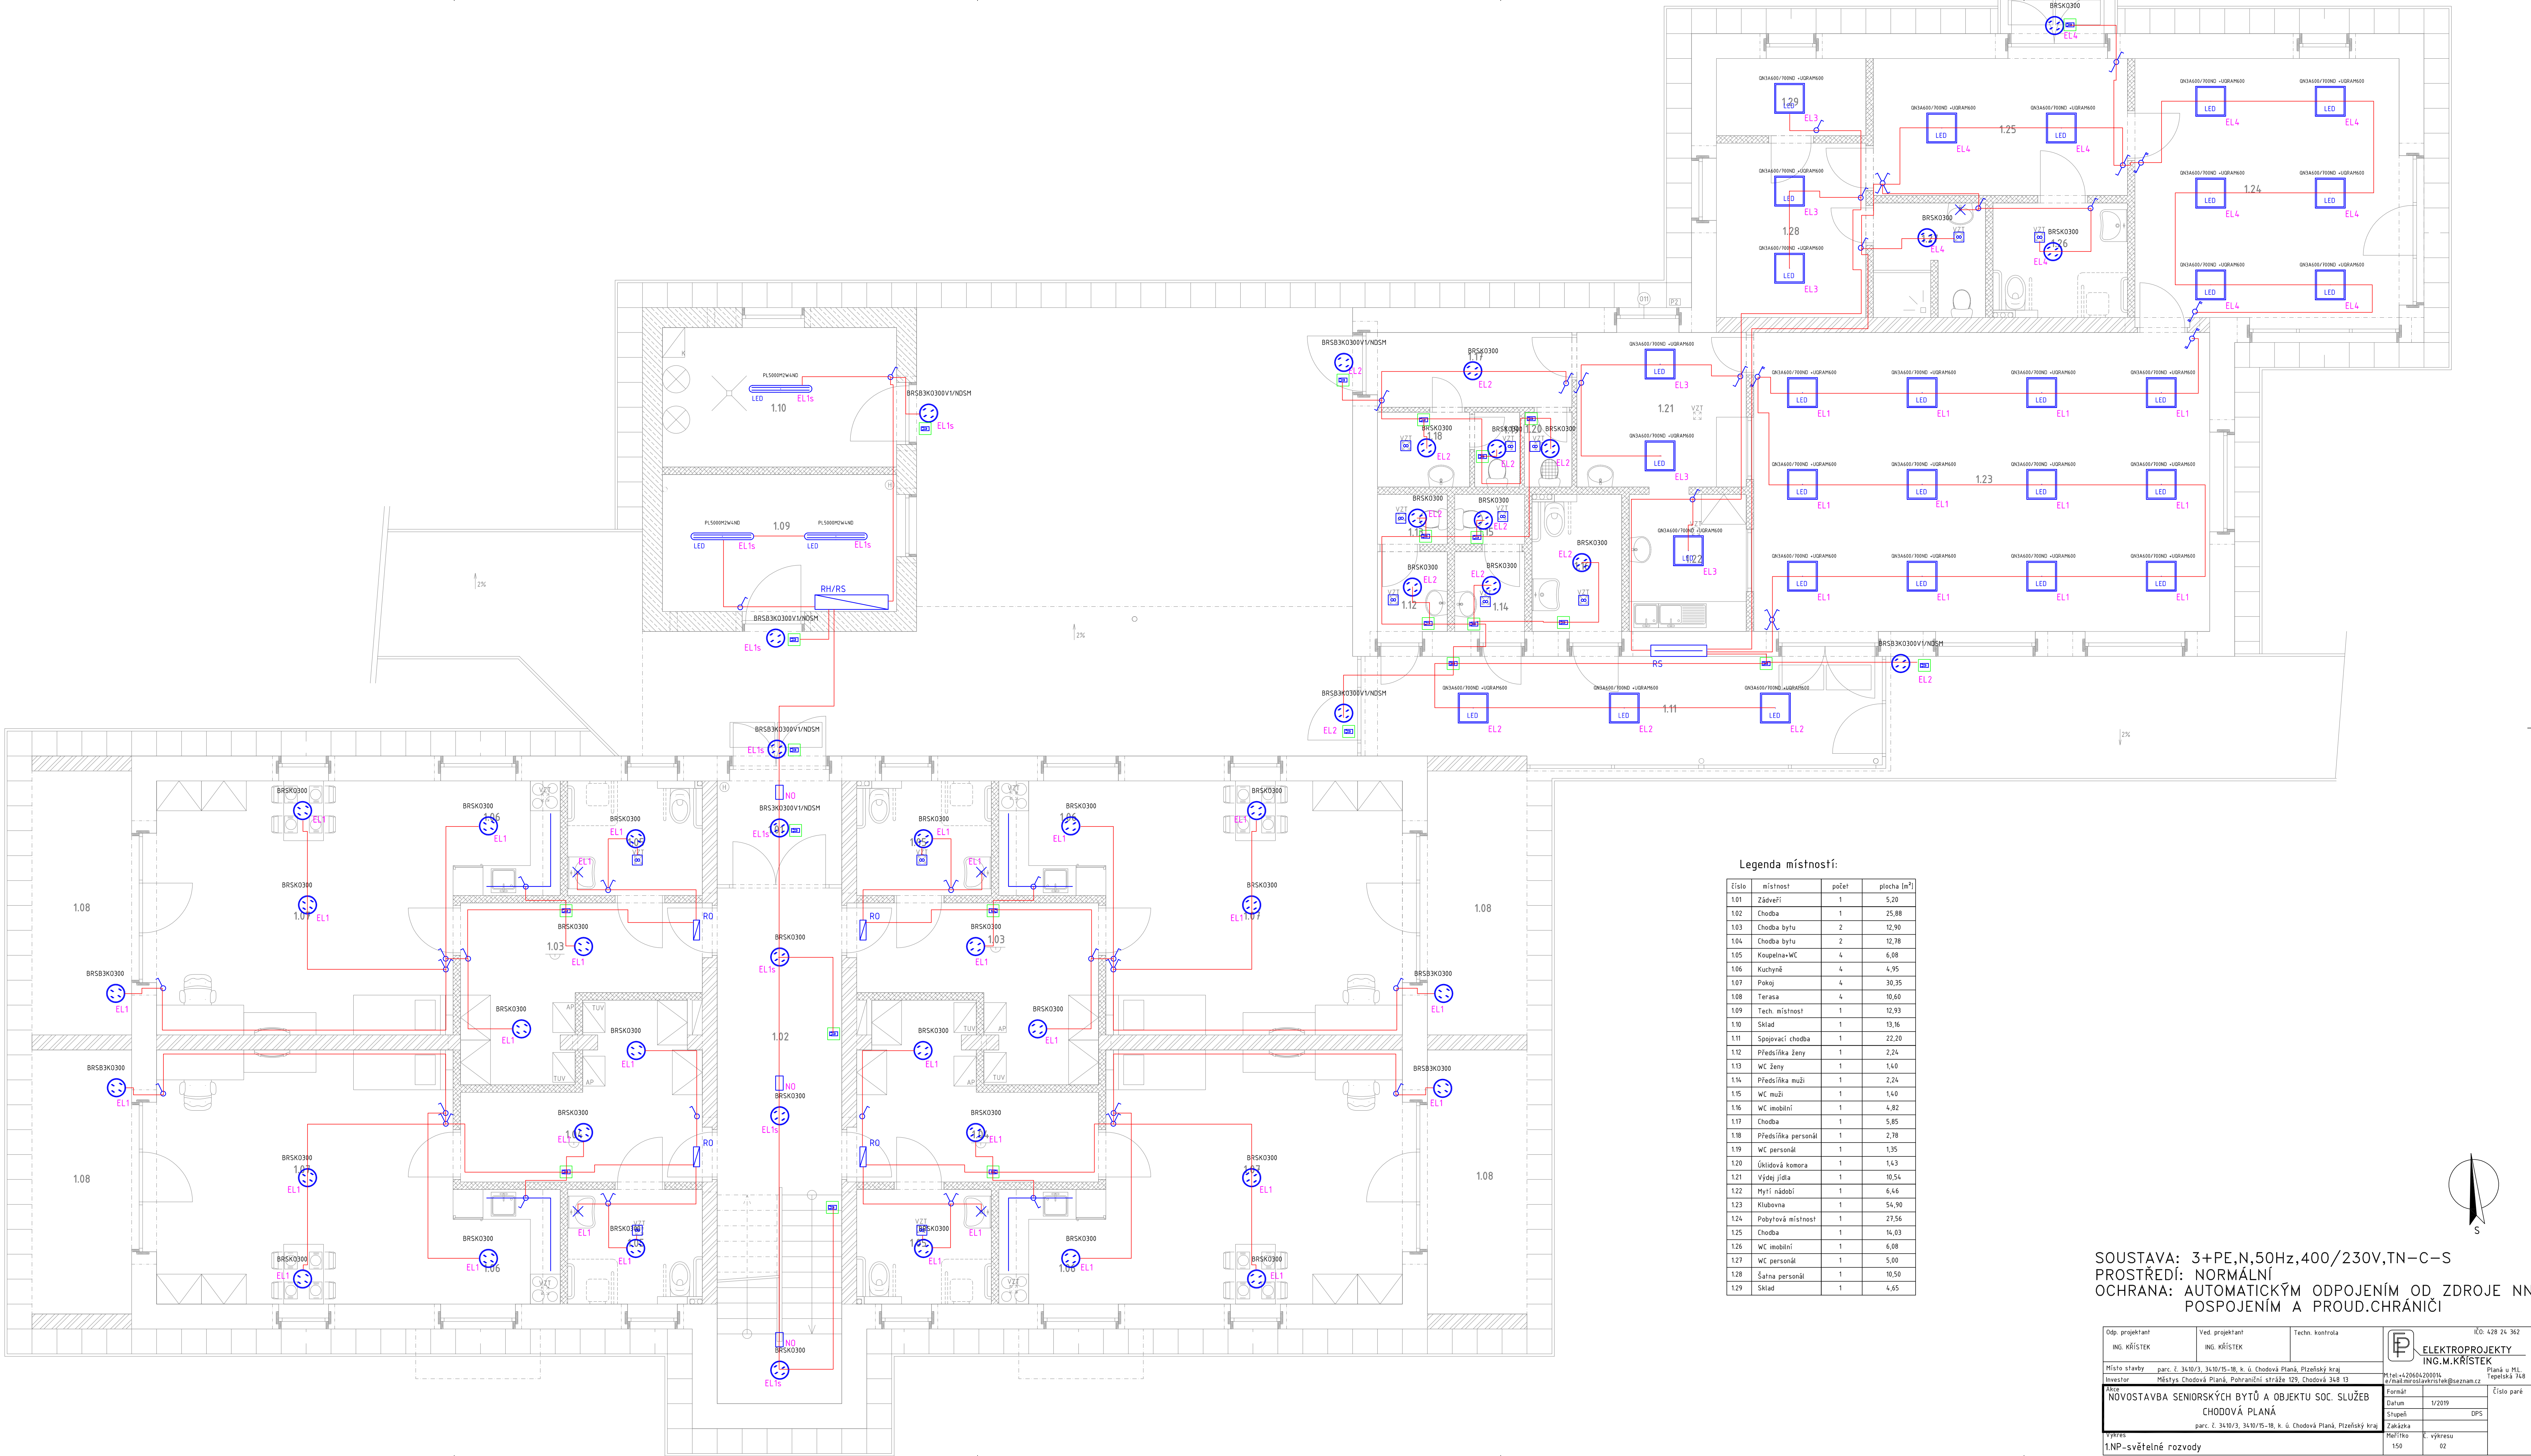

Legenda místností:

| číslo | místnost           | počet | plocha [m <sup>2</sup> ] |
|-------|--------------------|-------|--------------------------|
| 1.01  | Zároveň            | 1     | 5,20                     |
| 1.02  | Chodba             | 1     | 25,88                    |
| 1.03  | Chodba bytu        | 2     | 12,90                    |
| 1.04  | Chodba bytu        | 2     | 12,78                    |
| 1.05  | Kuchyně+WC         | 4     | 6,08                     |
| 1.06  | Kuchyně            | 4     | 4,95                     |
| 1.07  | Pokoje             | 4     | 30,35                    |
| 1.08  | Terasa             | 4     | 10,60                    |
| 1.09  | Tech. místnost     | 1     | 12,93                    |
| 1.10  | Sklad              | 1     | 13,16                    |
| 1.11  | Spojovací chodba   | 1     | 22,20                    |
| 1.12  | Předsíňka ženy     | 1     | 2,24                     |
| 1.13  | WC ženy            | 1     | 1,40                     |
| 1.14  | Předsíňka muži     | 1     | 2,24                     |
| 1.15  | WC muži            | 1     | 1,40                     |
| 1.16  | WC mobilní         | 1     | 4,82                     |
| 1.17  | Chodba             | 1     | 5,85                     |
| 1.18  | Předsíňka personál | 1     | 2,78                     |
| 1.19  | WC personál        | 1     | 1,35                     |
| 1.20  | Úklidová komora    | 1     | 1,43                     |
| 1.21  | Výdej jídla        | 1     | 10,54                    |
| 1.22  | Mytí nádobí        | 1     | 6,46                     |
| 1.23  | Klubovna           | 1     | 54,90                    |
| 1.24  | Pobytová místnost  | 1     | 27,56                    |
| 1.25  | Chodba             | 1     | 14,03                    |
| 1.26  | WC mobilní         | 1     | 6,08                     |
| 1.27  | WC personál        | 1     | 5,00                     |
| 1.28  | Satna personál     | 1     | 10,50                    |
| 1.29  | Sklad              | 1     | 4,85                     |

SOUSTAVA: 3+PE,N,50Hz,400/230V,TN-C-S  
PROSTŘEDÍ: NORMÁLNÍ  
OCHRANA: AUTOMATICKÝM ODPOJENÍM OD ZDROJE NN  
POSPOJENÍM A PROUD.CHRÁNÍČI

|                                                                                 |                                                                              |                    |                             |
|---------------------------------------------------------------------------------|------------------------------------------------------------------------------|--------------------|-----------------------------|
| Odp. projektant<br>ING. KRÍSTEK                                                 | Ved. projektant<br>ING. KRÍSTEK                                              | Tech. kontrola     | Číslo 428 24 362            |
| Místo stavby<br>parc. č. 34/0/3, 34/0/15-18, k. ú. Chodová Planá, Píseňský kraj | Investor<br>Městys Chodová Planá, Píseňský kraj, strážní 129, Chodová 348 13 | Formát<br>A4       | Plán u M.L.<br>Tepelská 748 |
| NOVOSTAVBA SENIORSKÝCH BYTŮ A OBJEKTU SOC. SLUŽEB<br>CHODOVÁ PLANÁ              |                                                                              | Stupeň<br>Základní | Číslo paré                  |
| Výkres<br>1.NP-světelné rozvody                                                 |                                                                              | Číslo<br>150       | Číslo paré<br>02            |