



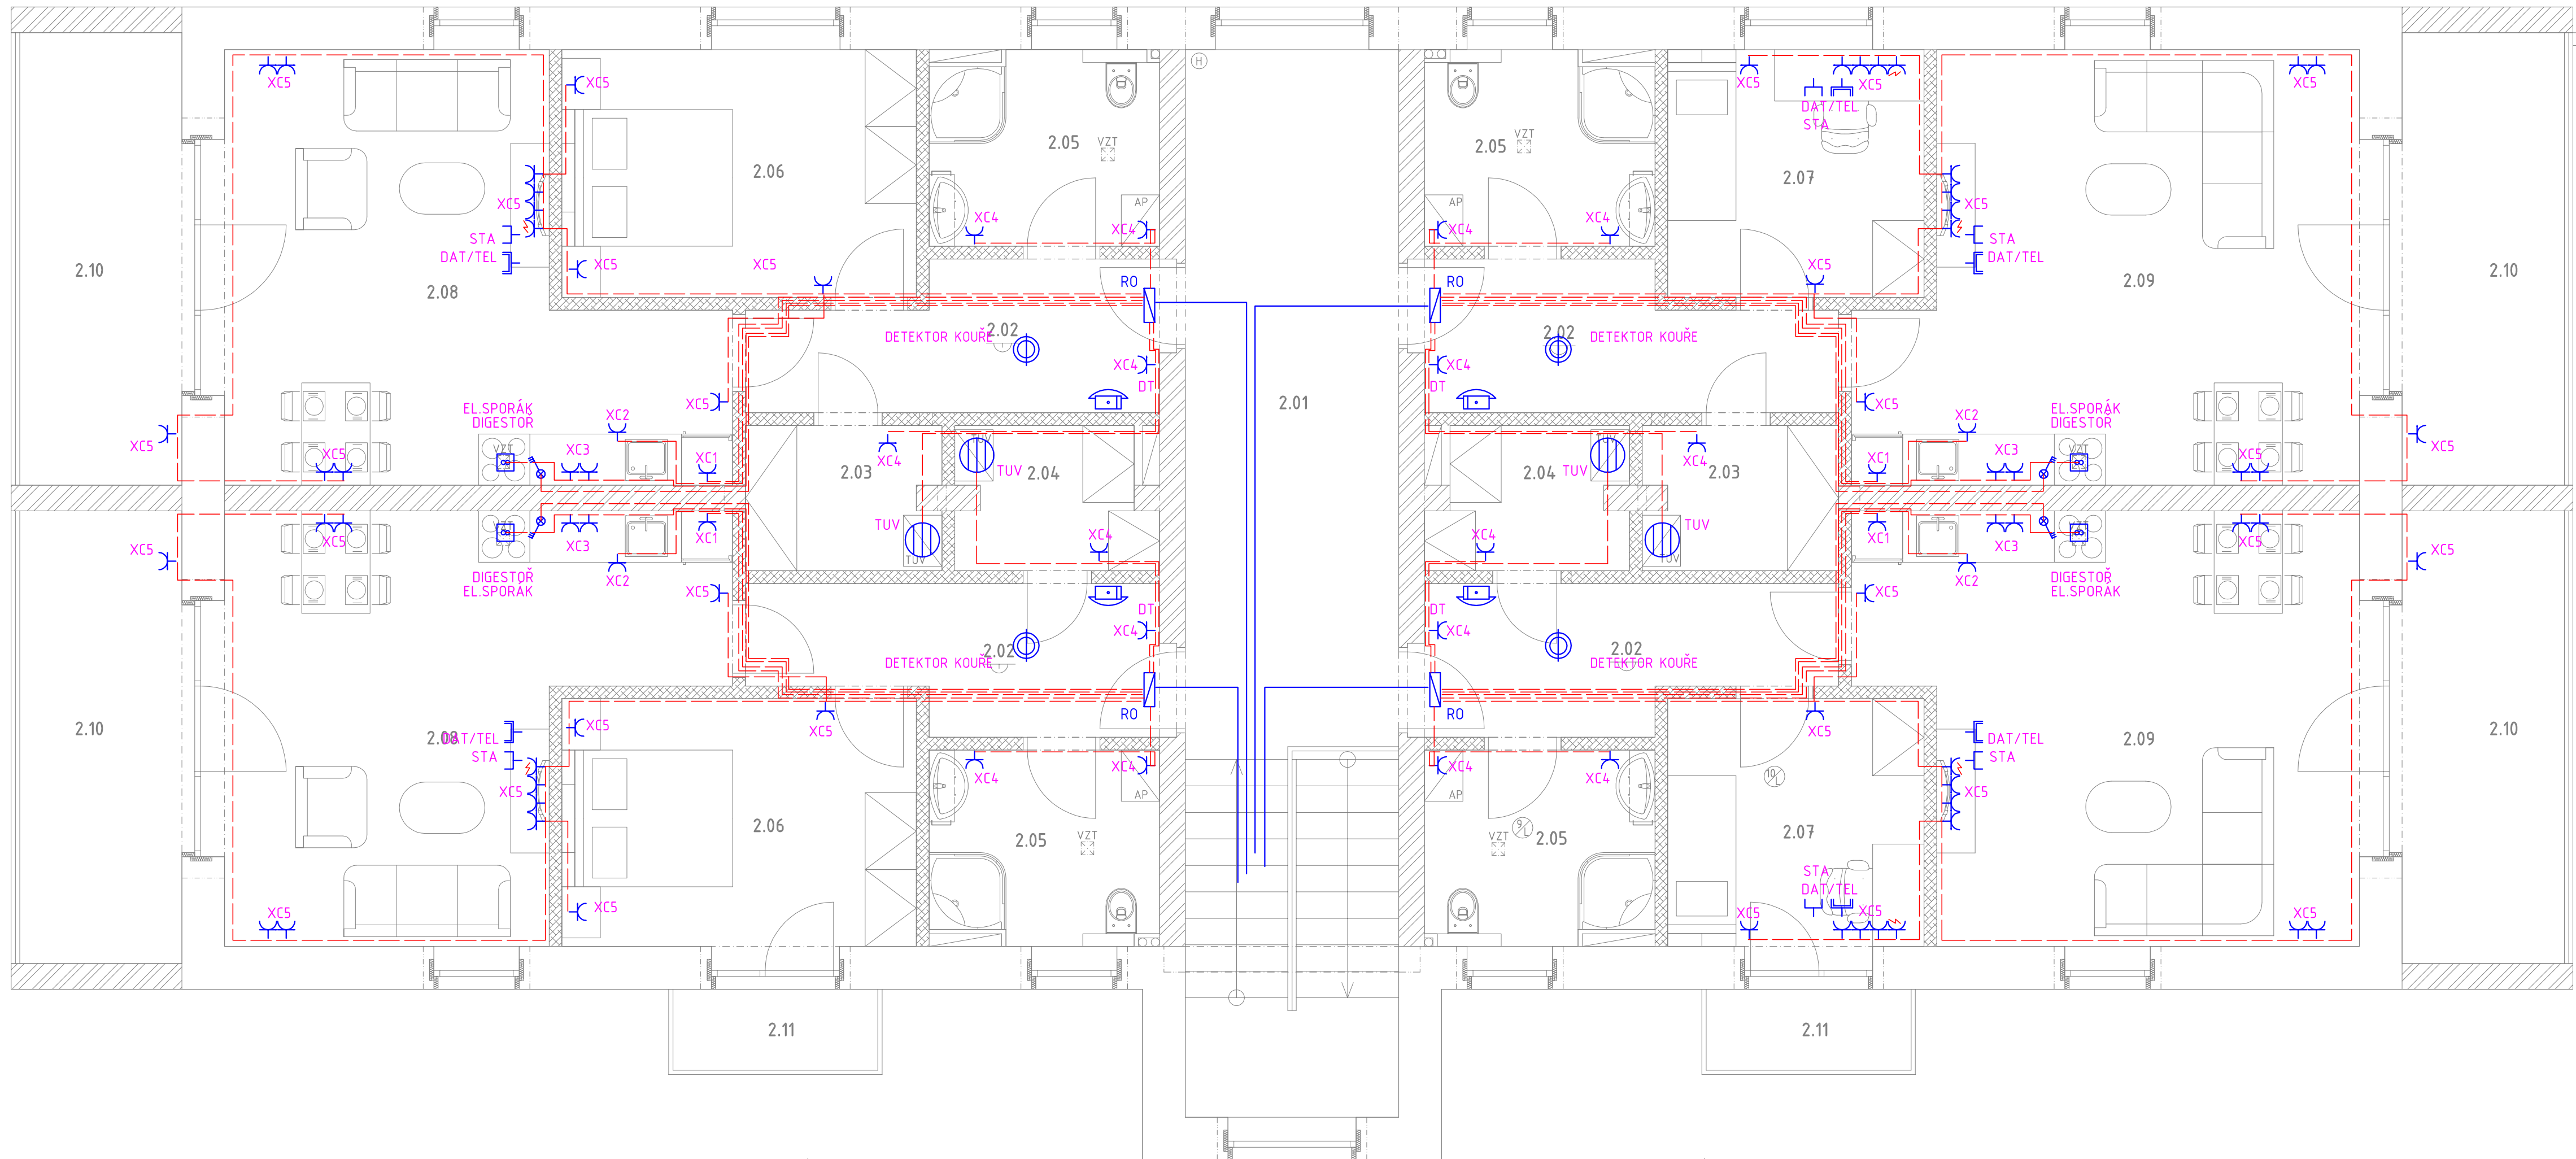

Legenda místností:

číslo	místnost	počet	plocha [m²]
2.01	Chodba	1	20,58
2.02	Chodba bytu	4	7,44
2.03	Šatna	2	3,82
2.04	Šatna	2	3,69
2.05	Koupelna+WC	4	5,90
2.06	Pokoje	2	12,03
2.07	Pokoje	2	8,70
2.08	Obývací pokoj+KK	2	23,79
2.09	Obývací pokoj+KK	2	27,30
2.10	Lodžie	4	10,60
2.11	Balkon	2	2,28

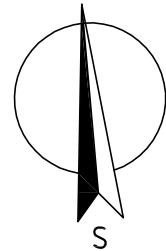

SOUSTAVA: 3+PE,N,50Hz,400/230V,TN–C–S
PROSTŘEDÍ: NORMÁLNÍ
OCHRANA: AUTOMATICKÝM ODPOJENÍM OD ZDROJE NN
POSPOJENÍM A PROUD.CHRÁNIČI

Odp. projektant ING. KRÍSTEK		Ved. projektant ING. KRÍSTEK	Techn. kontrola	 IČO: 428 24 362 ELEKTROPROJEKTY ING. M. KRÍSTEK	
Místo stavby parc. č. 3410/3, 3410/15-18, k. ú. Chodová Planá, Plzeňský kraj				Pláná u M.L. Tepelská 748	
Investor Městys Chodová Planá, Pohraniční stráž 129, Chodová 348 13				Místo stavby: 420604.200014 e-mail: miroslav.kristek@seznam.cz	
Akce NOVOSTAVBA SENIORSKÝCH BYTŮ A OBJEKTU SOC. SLUŽEB CHODOVÁ PLANÁ parc. č. 3410/3, 3410/15-18, k. ú. Chodová Planá, Plzeňský kraj				Formát Datum Stupeň Zakázka	
Výkres 2.NP-zásuvkové rozvody				Číslo paré 1/2019 DPS Meřítko Č. výkresu 1:50 03	