



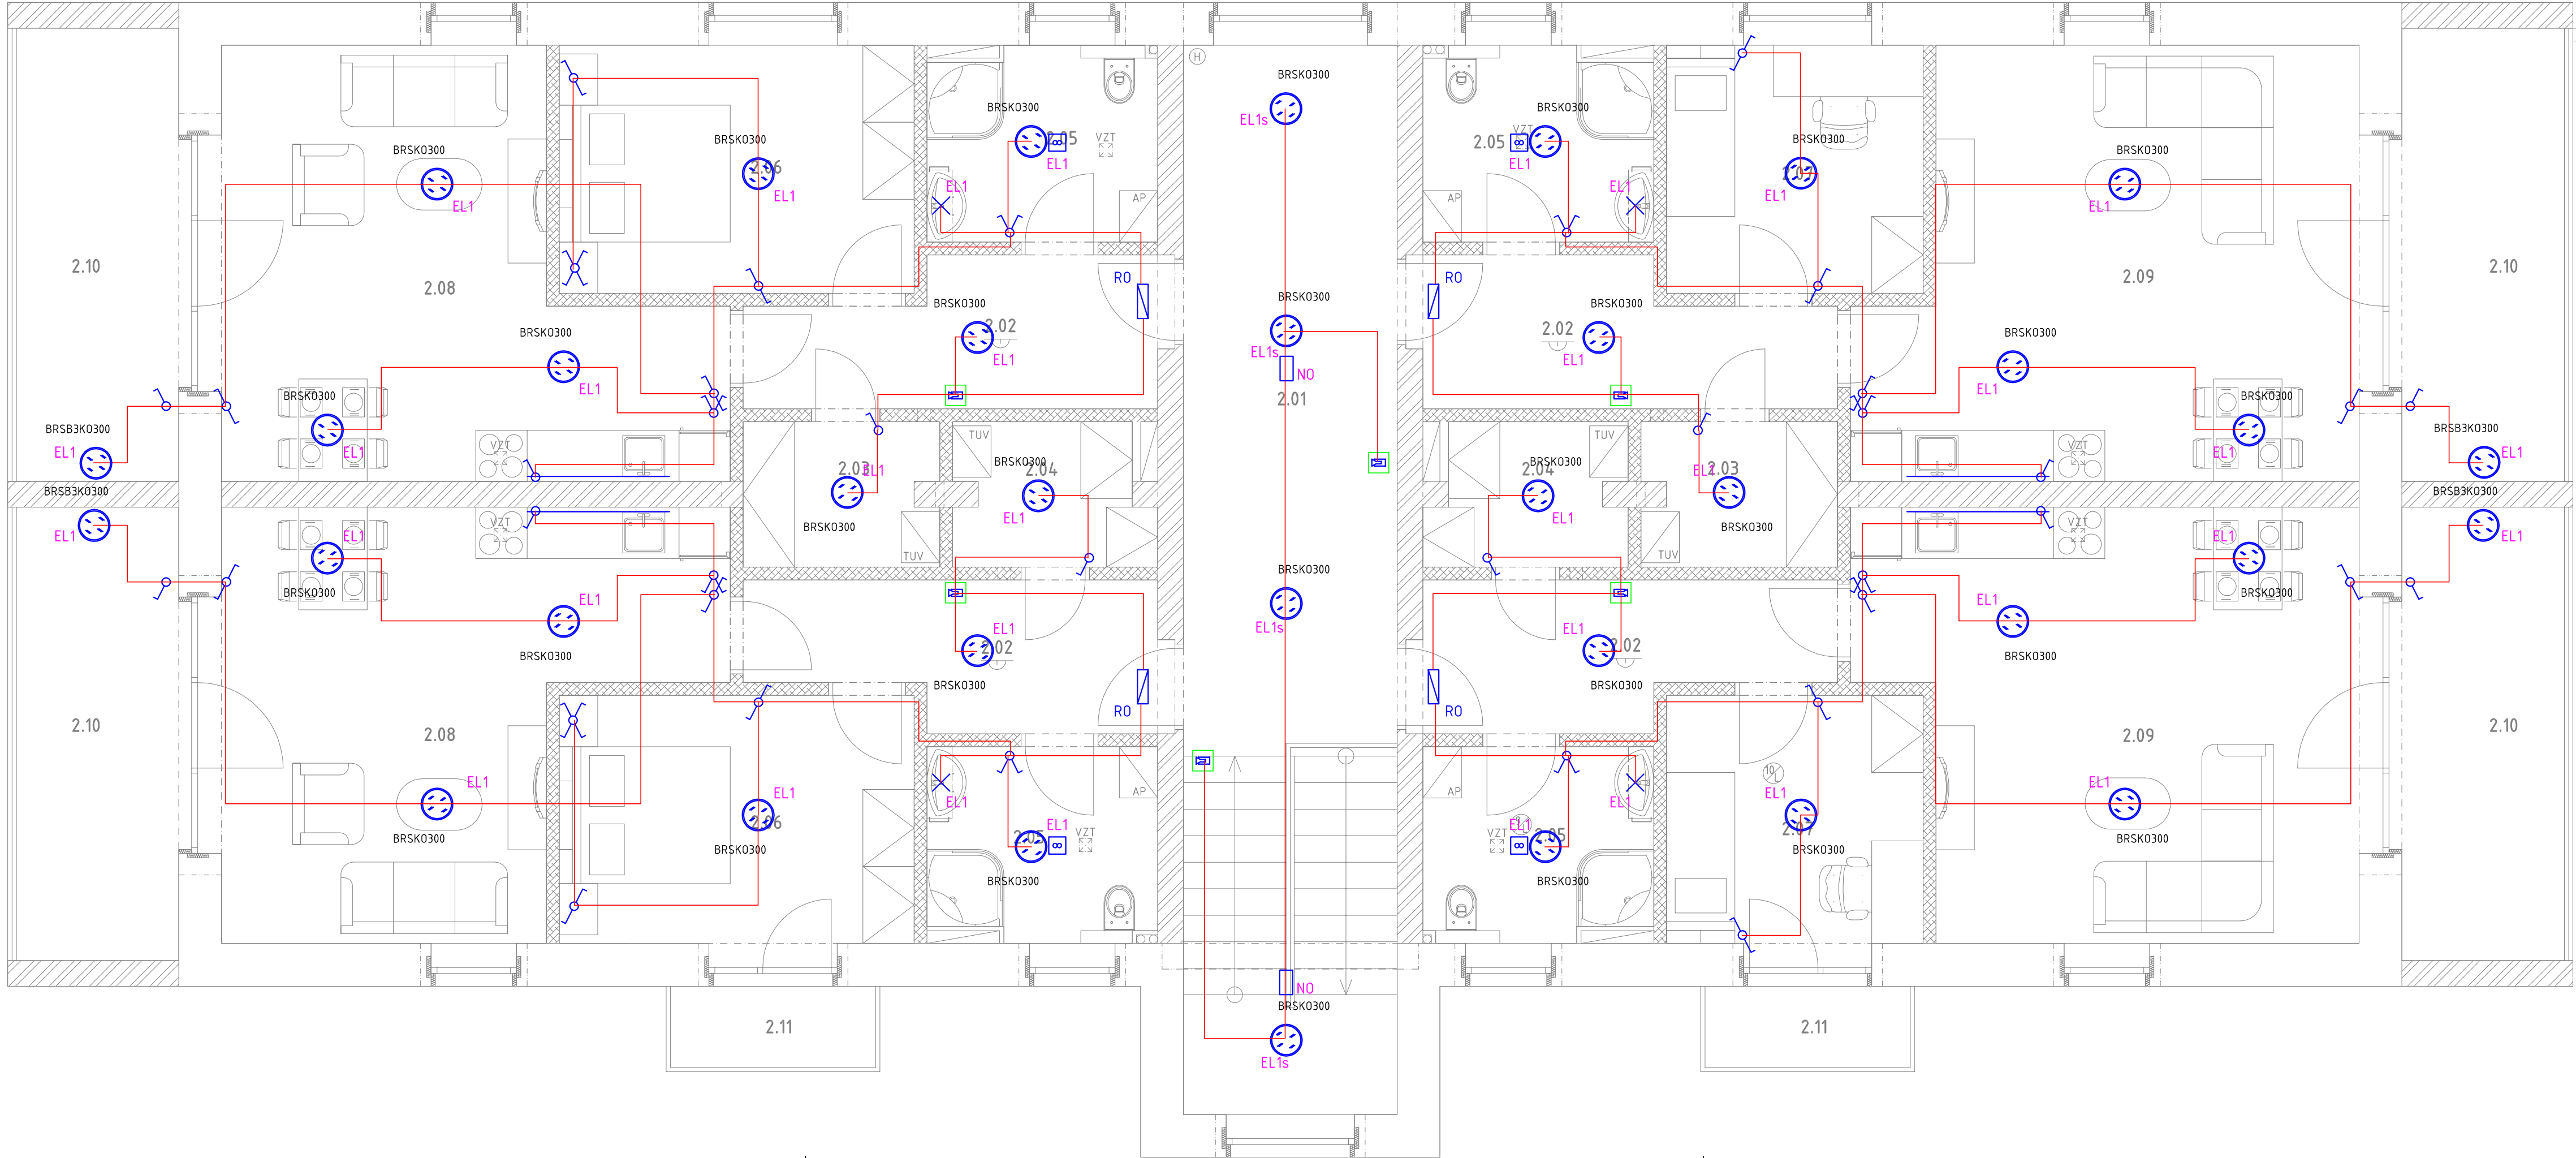

Legenda místností:

číslo	místnost	počet	plocha [m²]
2.01	Chodba	1	20,58
2.02	Chodba bytu	4	7,44
2.03	Šatna	2	3,82
2.04	Šatna	2	3,69
2.05	Koupelna+WC	4	5,90
2.06	Pokoj	2	12,03
2.07	Pokoj	2	8,70
2.08	Obývací pokoj+KK	2	23,79
2.09	Obývací pokoj+KK	2	27,30
2.10	Lodžie	4	10,60
2.11	Balkon	2	2,28

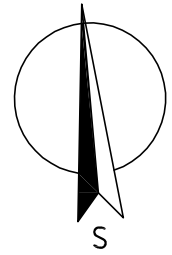

SOUSTAVA: 3+PE,N,50Hz,400/230V,TN–C–S
PROSTŘEDÍ: NORMÁLNÍ
OCHRANA: AUTOMATICKÝM ODPOJENÍM OD ZDROJE NN
POSPOJENÍM A PROUD.CHRÁNIČI

Odp. projektant ING. KRÍSTEK	Ved. projektant ING. KRÍSTEK	Techn. kontrola	IČO: 428 24 362 ELEKTROPROJEKTY ING.M.KRÍSTEK	
Místo stavby parc. č. 3410/3, 3410/15-18, k. ú. Chodová Planá, Plzeňský kraj			M.tel:+420604200014 e/mail:miroslavkristik@seznam.cz	
Investor Městys Chodová Planá, Pohraniční stráž 129, Chodová 348 13			Planá u M.L. Tepelská 748	
Akce NOVOSTAVBA SENIORSKÝCH BYTŮ A OBJEKTU SOC. SLUŽEB CHODOVÁ PLANÁ parc. č. 3410/3, 3410/15-18, k. ú. Chodová Planá, Plzeňský kraj			Formát	Číslo paré
			Datum	
			Stupeň	
Vykres 2.NP–světelné rozvody			Zakázka	Č. výkresu
			Meřítko 1:50	