


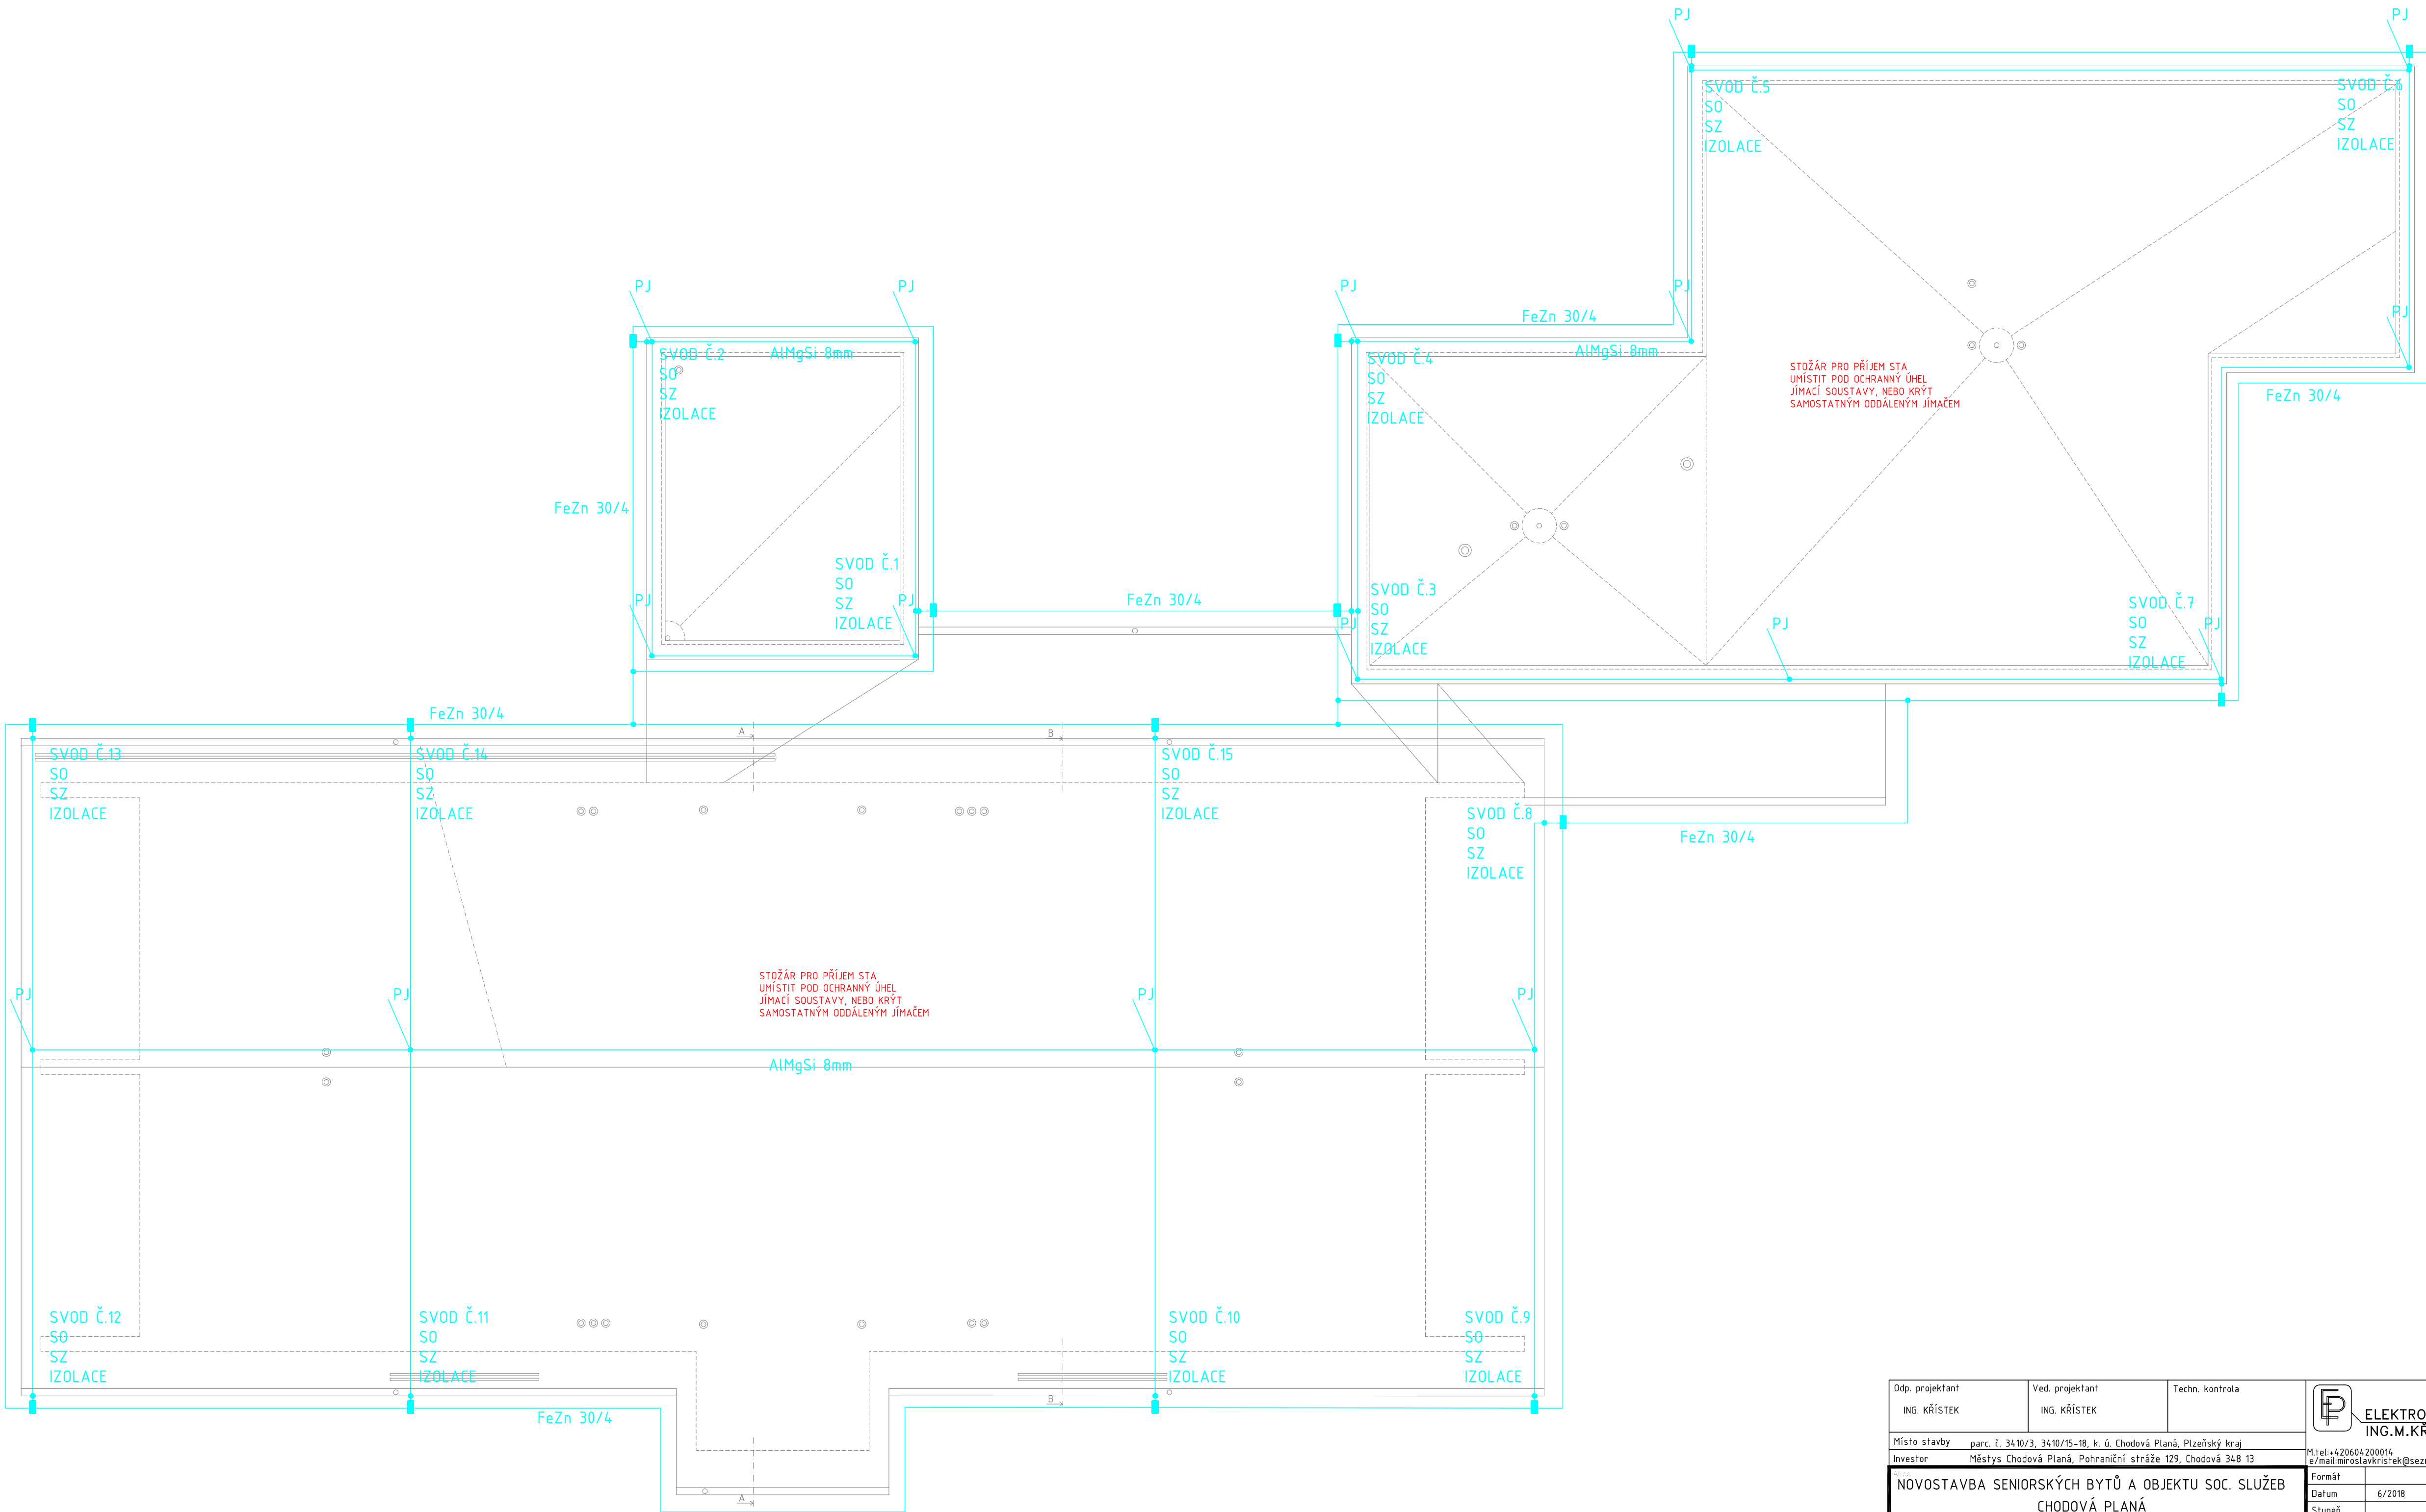

Odp. projektant ING. KRÍSTEK		Ved. projektant ING. KRÍSTEK		Techn. kontrola		 IČO: 428 24 362	
Místo stavby parc. č. 3410/3, 3410/15-18, k. ú. Chodová Planá, Plzeňský kraj		Investor Měšty Chodová Planá, Pohraniční stráž 129, Chodová 348 13		M.tel.+420604200014 e/mail:miroslavkrístek@seznam.cz		Planá u M.L. Tepelská 748	
NOVOSTAVBA SENIORSKÝCH BYTŮ A OBJEKTU SOC. SLUŽEB CHODOVÁ PLANÁ parc. č. 3410/3, 3410/15-18, k. ú. Chodová Planá, Plzeňský kraj				Formát	Číslo: par. 05		
				Datum 6/2018			
				Stupeň DSP			
				Zakázka			
Hromosvod				Měřítko 1:75	Č. výkresu 05		