

Legenda místností:

číslo	místnost	plocha [m²]
101	Záveň	5,20
102	Chodba	25,88
103, 111	Chodba bytu	12,90
104, 112	Chodba bytu	12,78
105, 108, 113, 116	Koupeňna+WC	6,08
106, 109, 114, 117	Kuchyně	4,95
107, 110, 115, 118	Pokoj	30,35
119	Tech. místnost	12,93
120	Sklad	13,16

závěsný plynový kondenzační kotel Junkers Condens GC9000i 40E
o výkonu 5,4 - 41 kW, K.K. plynový DN 25
přívod vzduchu a odkoupení je vyústěno nad střešou koaxiálním potrubím o rozměrech 80/125
včetně pojistného ventilu (3 bary) a oběhového čerpadla


expanzní nádoba Regulus HS035 (35 litrů)

termohydraulický oddělovač WHY 80/60
do 2,5 m³/h při dt 20 K, k rychlomontážnímu systému

rozdělovač pro 2 otopné okruhy

větev "A" - zaslepeno

větev "B" - bytový dům

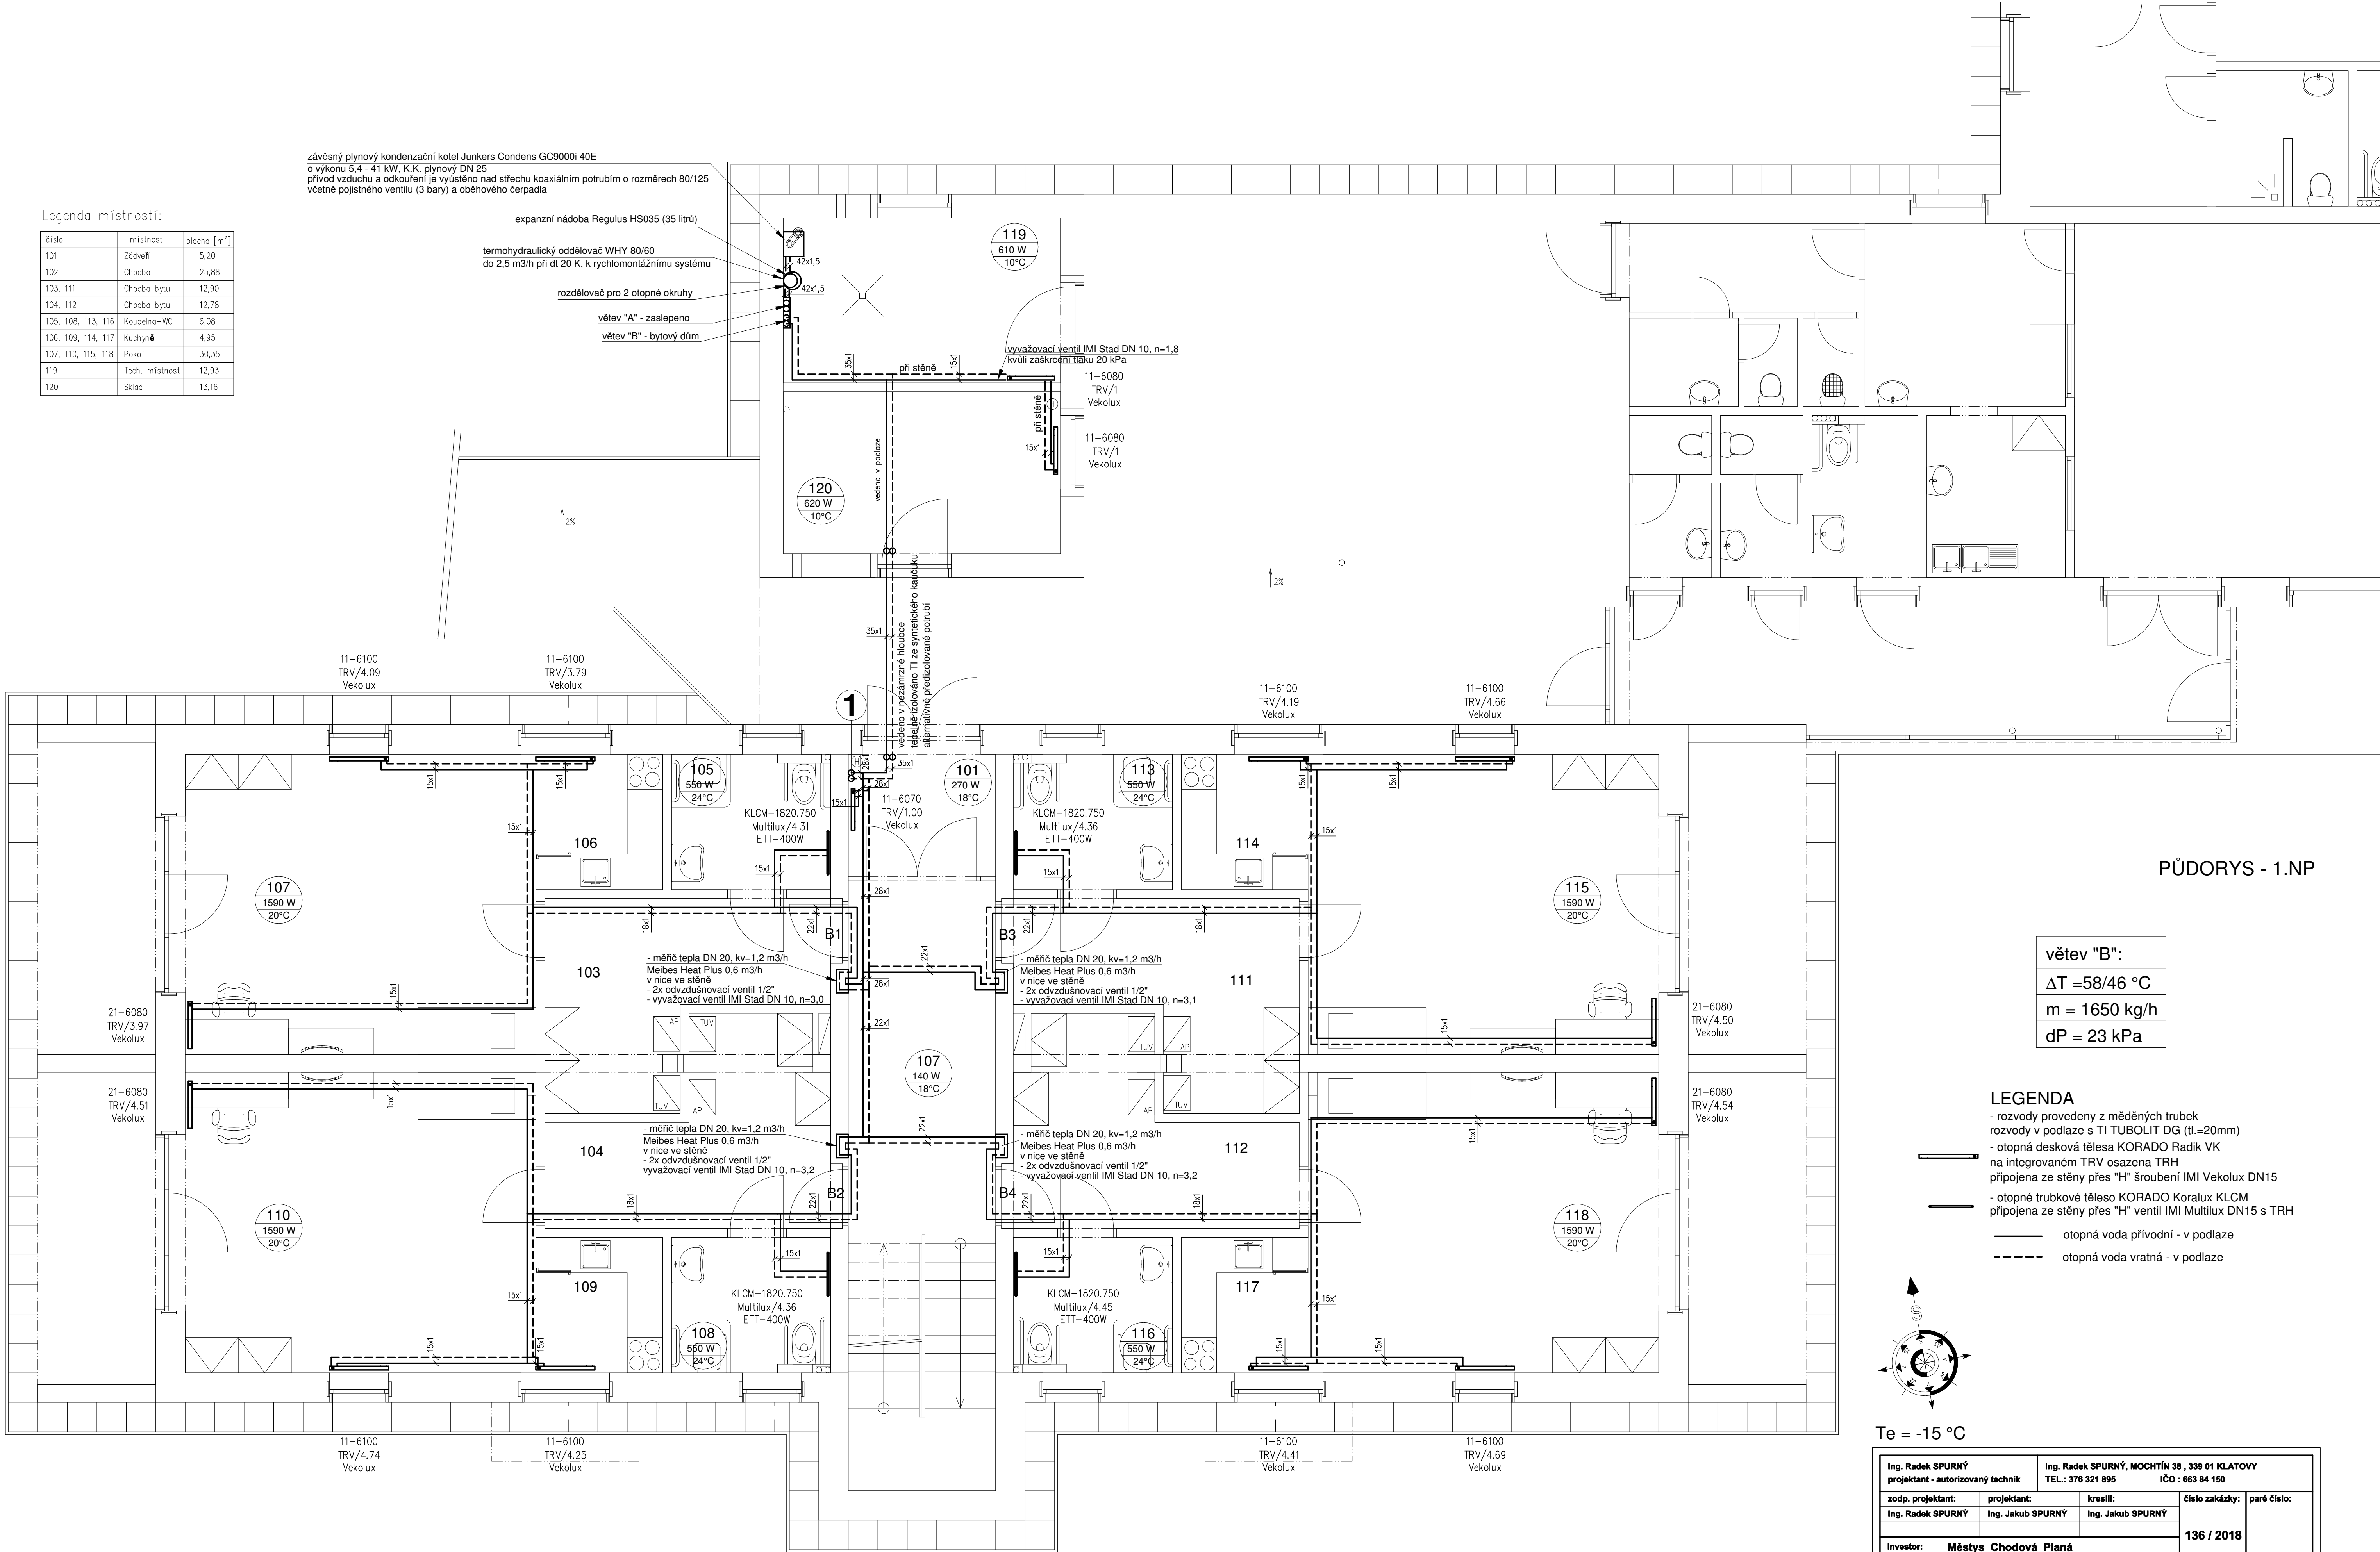


PŮDORYS - 1.NP

větev "B":
 $\Delta T = 58/46 \text{ }^{\circ}\text{C}$
 $m = 1650 \text{ kg/h}$
 $dP = 23 \text{ kPa}$

LEGENDA

- rozvody provedeny z měděných trubek
- rozvody v podlaže s TI TUBOLIT DG (tl.=20mm)
- otopná desková tělesa KORADO Radik VK
- na integrovaném TRV osazena TRH
- přípojena ze stěny přes "H" šroubení IMI Vekolux DN15
- otopné trubkové těleso KORADO Koralux KLCM
- přípojena ze stěny přes "H" ventil IMI Multilux DN15 s TRH
- otopná voda přívodní - v podlaže
- otopná voda vratná - v podlaže

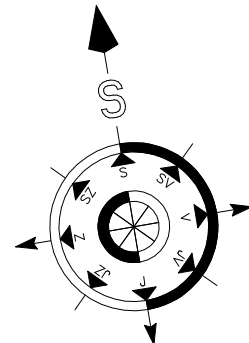

Te = -15 °C

Ing. Radek SPURNÝ projektant - autorizovaný technik		Ing. Radek SPURNÝ, MOCHTÍN 38, 339 01 KLATOVY TEL.: 376 321 895 IČO : 663 84 150	
zodp. projektant:	projektant:	kreslí:	číslo zakázky:
Ing. Radek SPURNÝ	Ing. Jakub SPURNÝ	Ing. Jakub SPURNÝ	136 / 2018
Investor: Městys Chodová Planá Pohraniční Strážě č.p.129,348 13 CHODOVÁ PLANÁ		formát: A1	
Stavba: Chodová Planá - p.č. 3410/3,3410/15 - 18		datum: leden 2019	
NOVOSTAVBA SENIORSKÝCH BYTŮ A OBJ. SOC. SLUŽEB		účel: prováděcí projekt	
Název výkresu: VYTÁPĚNÍ PŮDORYS 1. NP - Seniorské byty	mřítko: 1 : 50		číslo výkresu: D.1.4.3.2