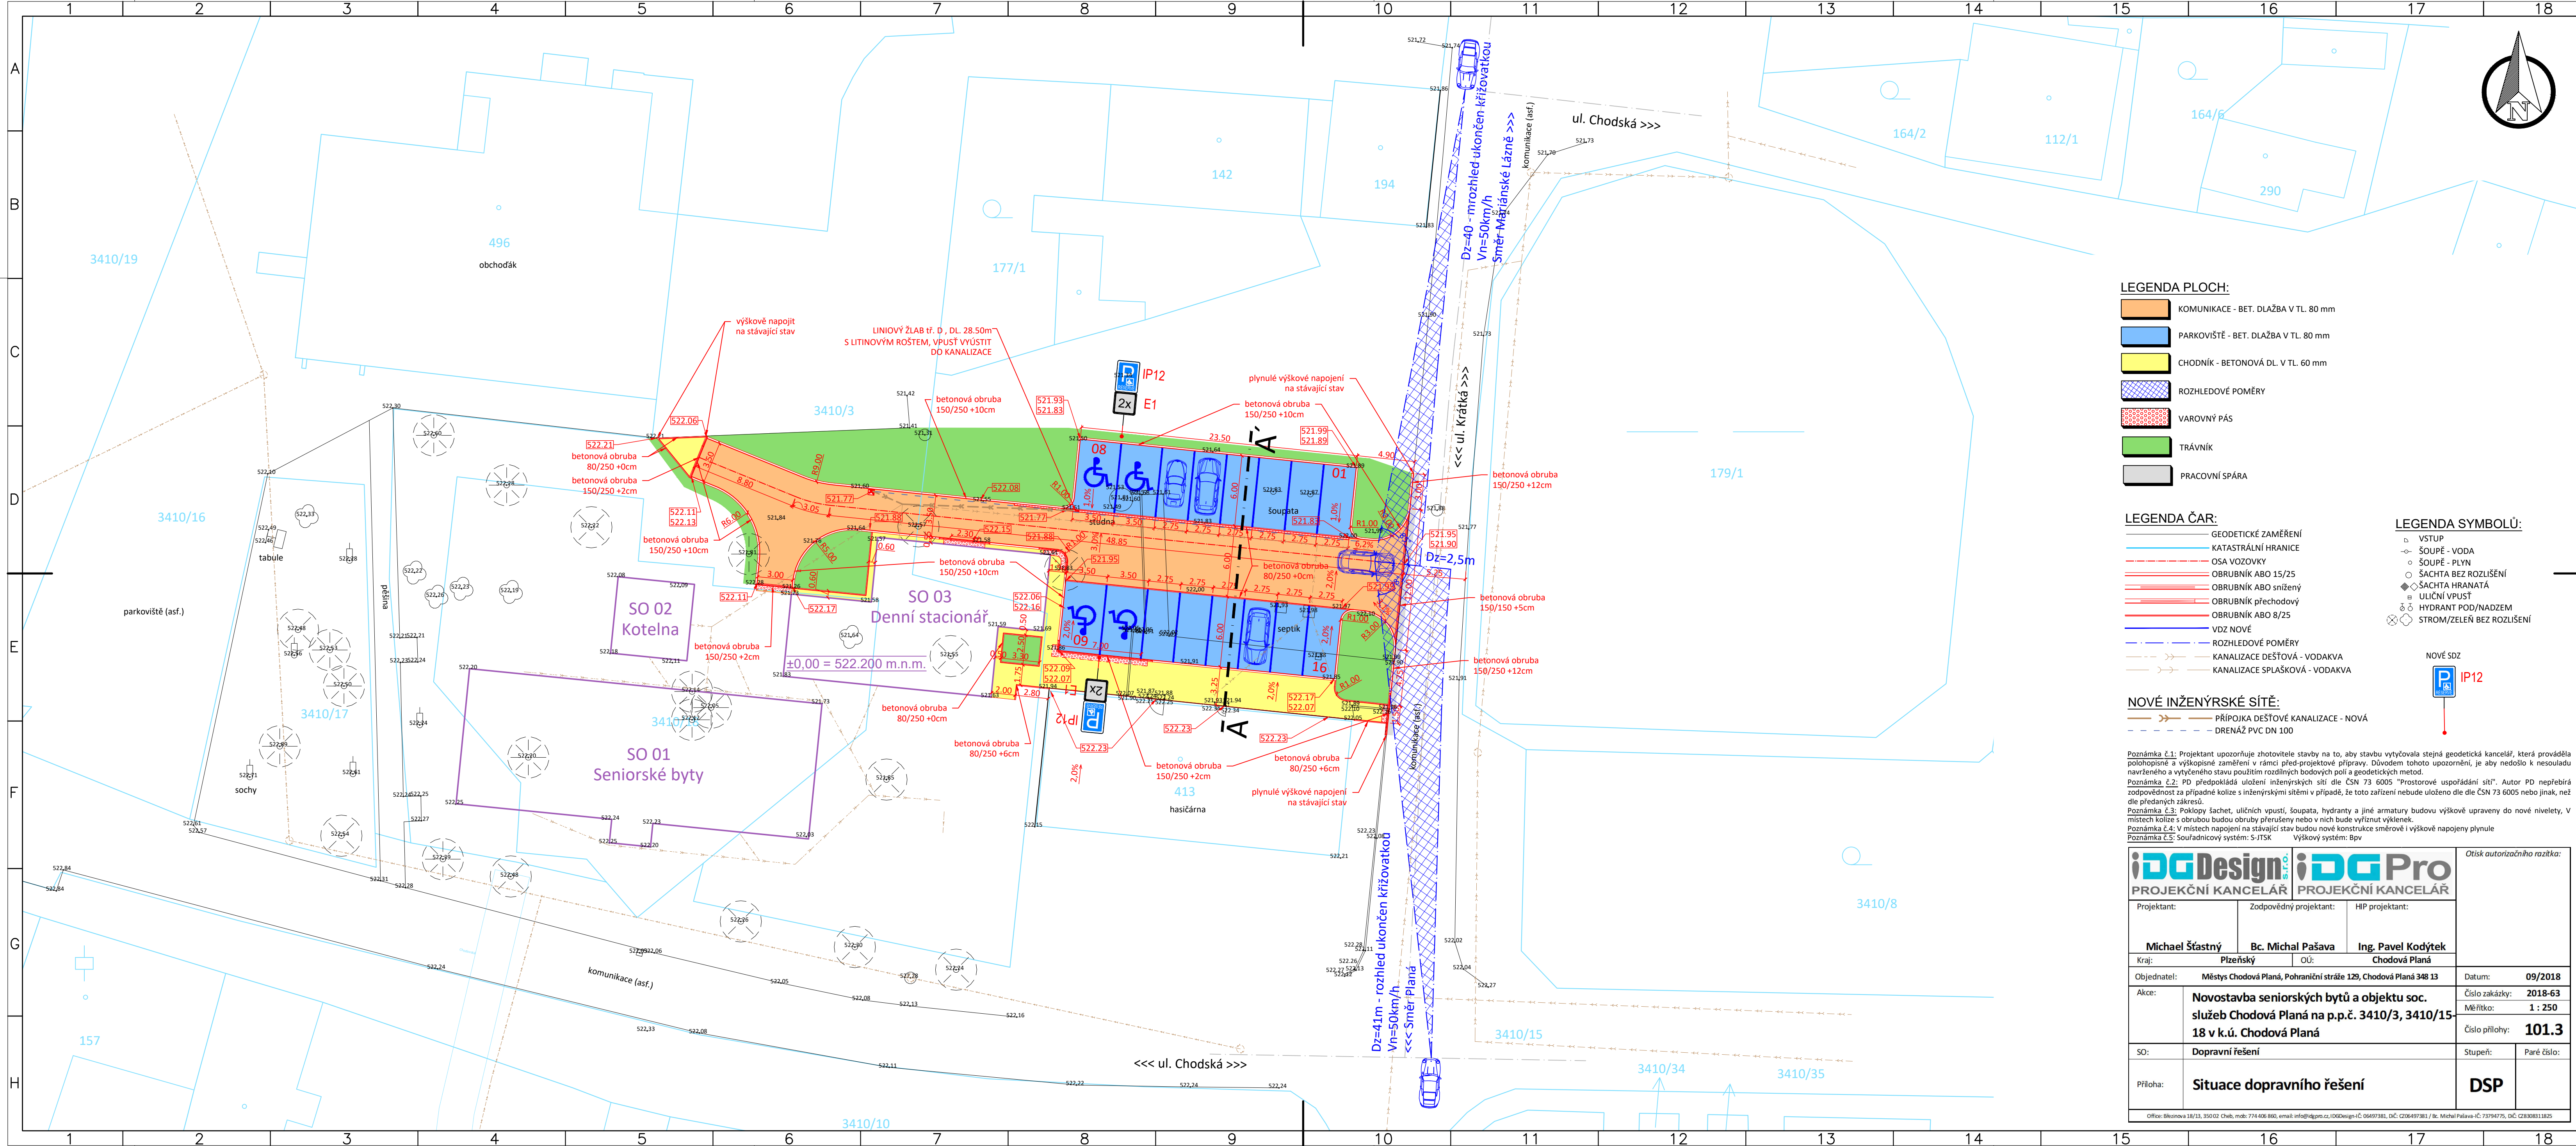


LEGENDA PLOCH:

- KOMUNIKACE - BET. DLAŽBA V TL. 80 mm
- PARKOVIŠTĚ - BET. DLAŽBA V TL. 80 mm
- CHODNÍK - BETONOVÁ DL. V TL. 60 mm
- ROZHLADOVÉ POMĚRY
- VAROVNÝ PÁS
- TRÁVNÍK
- PRACOVNÍ SPÁRA

LEGENDA ČAR:

- GEODETICKÉ ZAMĚŘENÍ
- KATASTRÁLNÍ HRANICE
- OSA VOZOVKY
- OBURBNÍK ABO 15/25
- OBURBNÍK ABO snížený
- OBURBNÍK přechodový
- OBURBNÍK ABO 8/25
- VDZ NOVÉ
- ROZHLADOVÉ POMĚRY
- KANALIZACE DEŠŤOVÁ - VODAKVA
- KANALIZACE SPLAŠKOVÁ - VODAKVA

LEGENDA SYMBOLŮ:

- VSTUP
- ŠOUPĚ - VODA
- ŠOUPĚ - PLYN
- ŠACHTA BEZ ROZLIŠENÍ
- ŠACHTA HRANATÁ
- ULIČNÍ VPUSŤ
- HYDRANT POD/NADZEM
- STROM/ZELEŇ BEZ ROZLIŠENÍ

NOVÉ INŽENÝRSKÉ SÍTĚ:

- PŘÍPOJKA DEŠŤOVÉ KANALIZACE - NOVÁ
- DRENÁŽ PVC DN 100

Poznámka č.1: Projektant upozorňuje zhotovitele stavby na to, aby stavbu vytvářela stejná geodetická kancelář, která prováděla polohopisné a výškopisné zaměření v rámci před-projektové přípravy. Důvodem tohoto upozornění, je aby nedošlo k nesouladu navrženého a vytvářeného stavu použitím rozdílných bodových poli a geodetických metod.
Poznámka č.2: PD předpokládá uložení inženýrských sítí dle ČSN 73 6005 "Prostorové uspořádání sítí". Autor PD nepřebírá zodpovědnost za případné kolize s inženýrskými sítěmi v případě, že toto zařízení nebude uloženo dle dle ČSN 73 6005 nebo jinak, než dle předaných zakresů.
Poznámka č.3: Poklopy šachet, uličních vpustí, šoupata, hydranty a jiné armatury budou výškově upraveny do nové nivolety, V místech kolize s obrubou budou obruby přerušeny nebo v nich bude vyříznut výklenek.
Poznámka č.4: V místech napojení na stávající stav budou nové konstrukce směřové i výškové napojeny plynule
Poznámka č.5: Souřadnicový systém: S-ITSK Výškový systém: Bpv

IDG Design PROJEKČNÍ KANCELÁŘ		IDG Pro PROJEKČNÍ KANCELÁŘ		Otisk autorizačního razítka:		
Projektant:		Zodpovědný projektant:		HIP projektant:		
Michael Šťastný		Bc. Michal Pašava		Ing. Pavel Kodýtek		
Kraj:	Plzeňský	OÚ:	Chodová Planá			
Objednatel:		Městys Chodová Planá, Pohraniční stráž 129, Chodová Planá 348 13			Datum:	09/2018
Akce:	Novostavba seniorských bytů a objektu soc. služeb Chodová Planá na p.p.č. 3410/3, 3410/15-18 v k.ú. Chodová Planá				Číslo zakázky:	2018-63
					Měřítko:	1 : 250
					Číslo přílohy:	101.3
SO:	Dopravní řešení				Stupeň:	Paré číslo:
Příloha:	Situace dopravního řešení				DSP	
Office: Bileznova 18/13, 350102 Chab. mbr: 774 406 860, email: info@idgpro.cz, IDGDesign+Č: 06497381, DČ: 026497381 / Bc. Michal Pašava+Č: 7379477, DČ: 02803811825						