


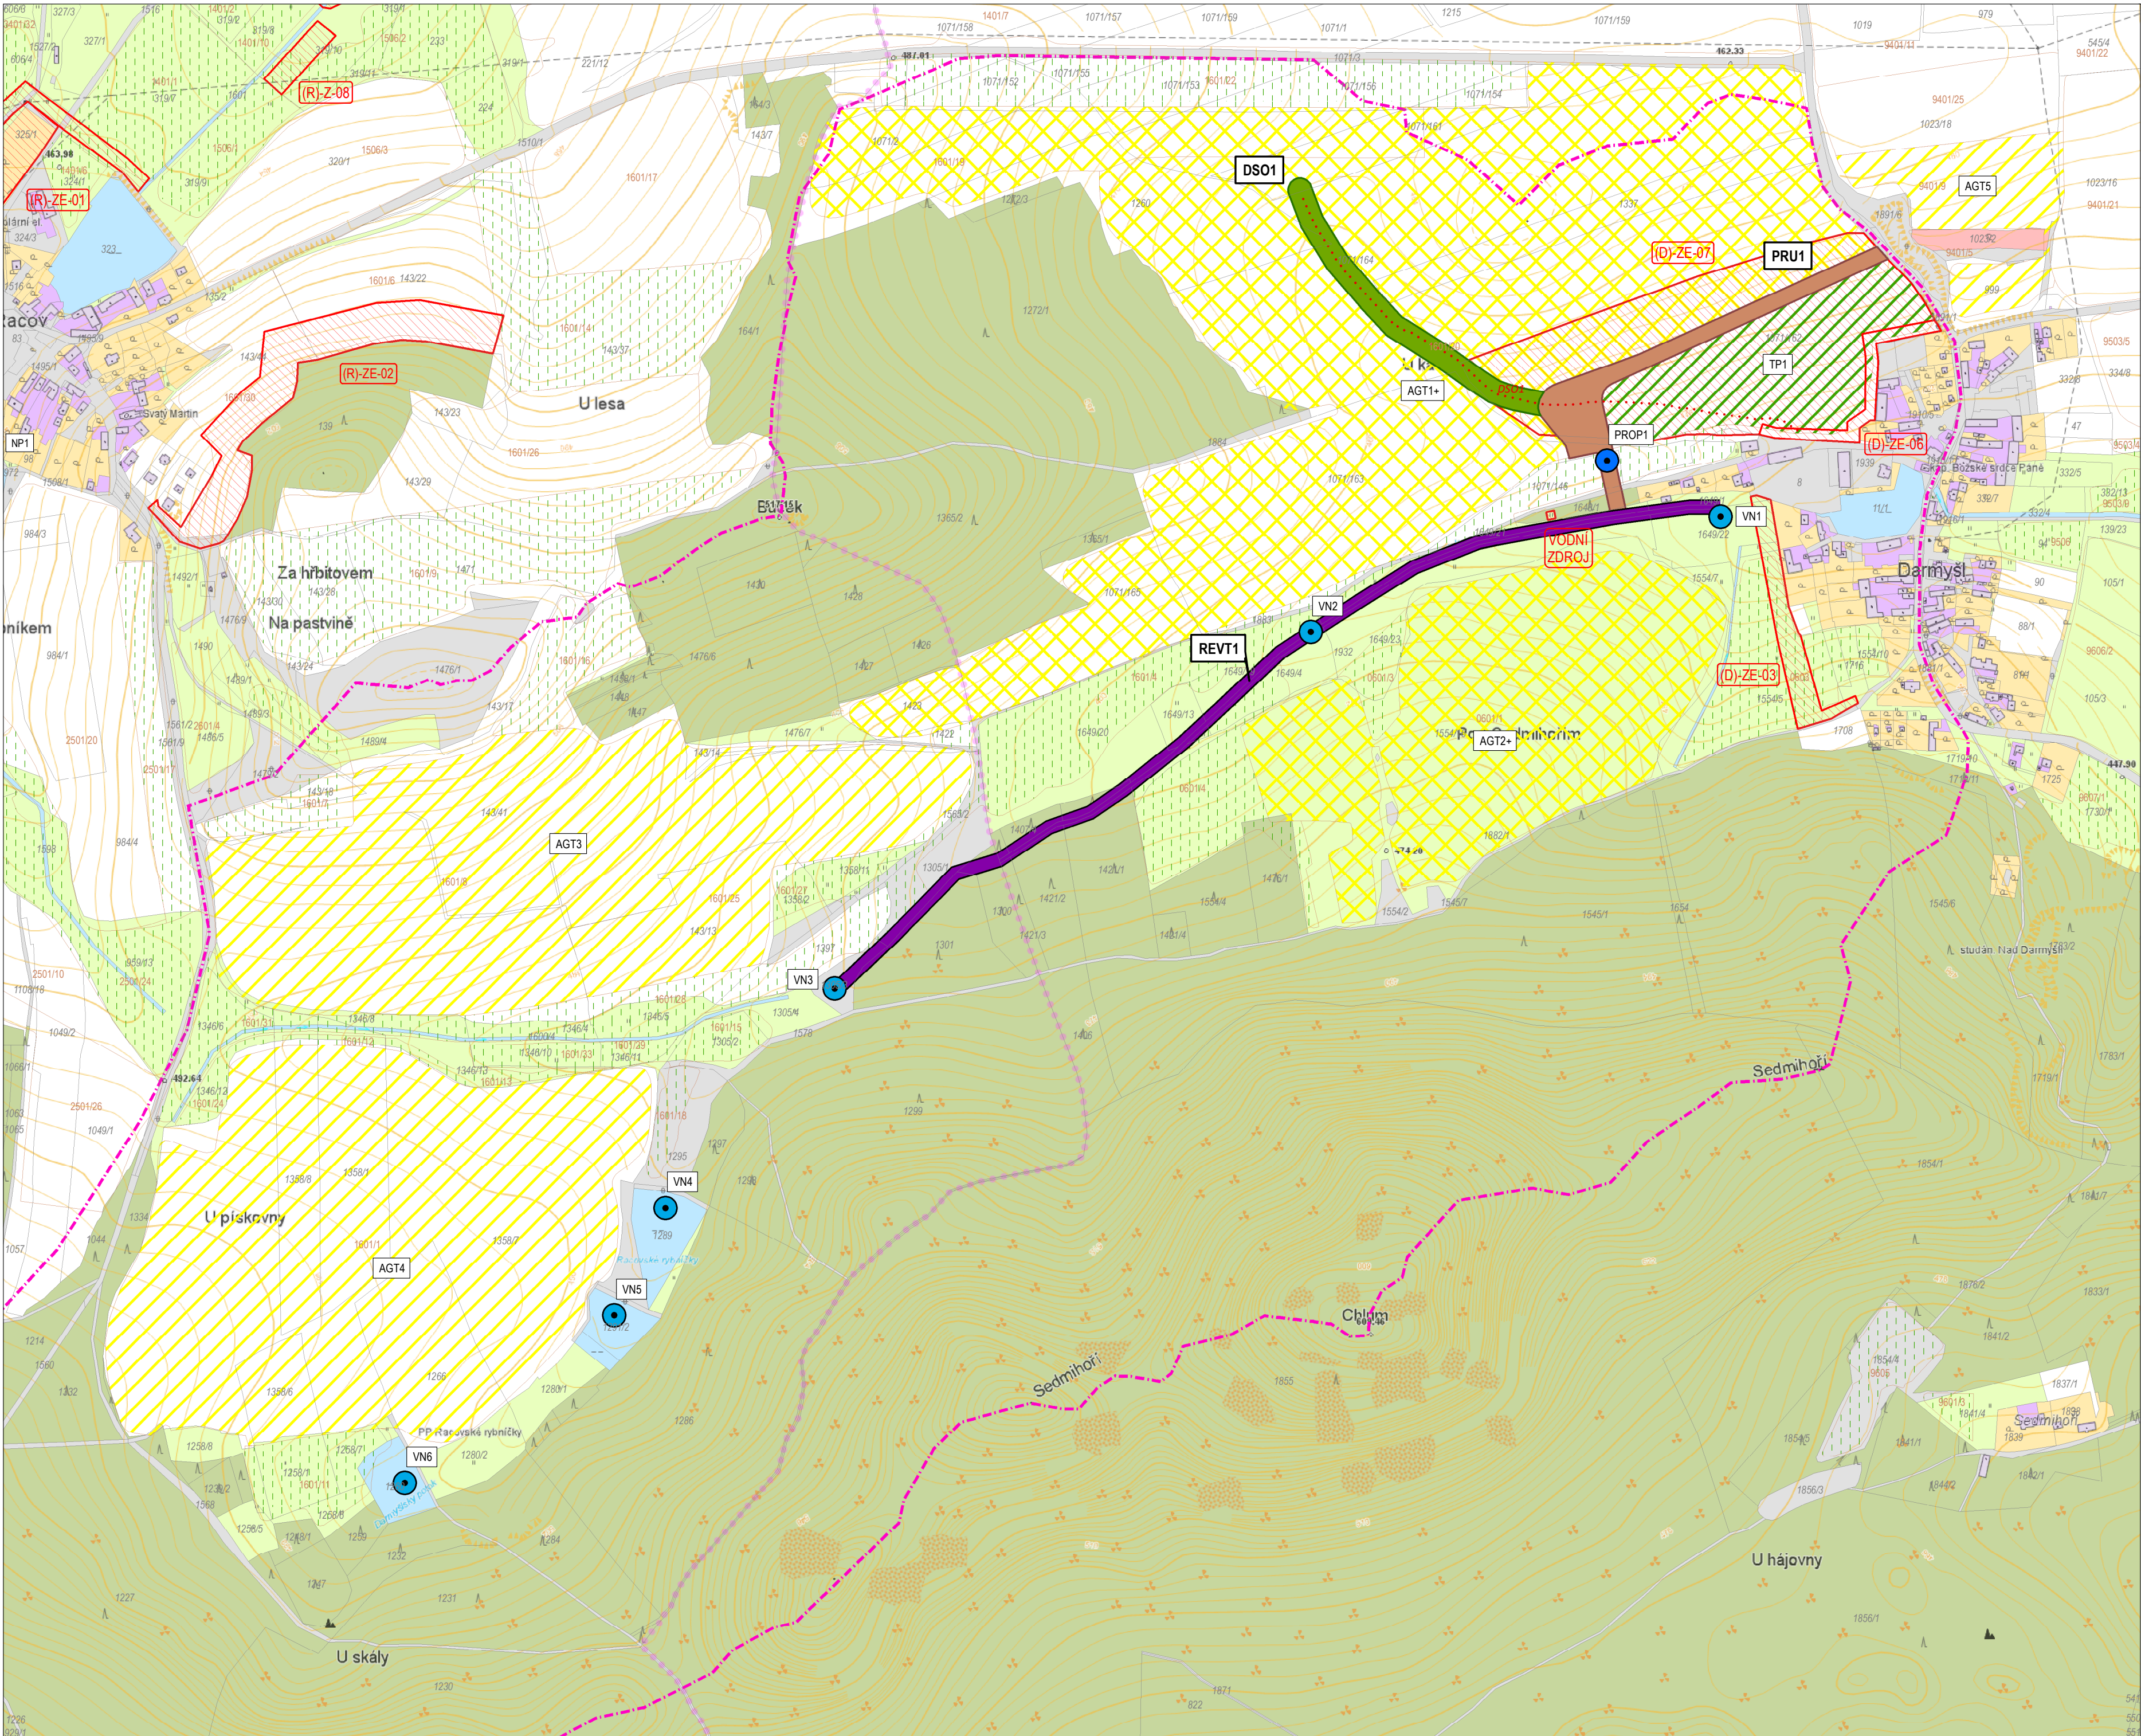

Parcely - druh pozemku

- orná půda (2)
- zahrada (5)
- ttp (7, 8)
- lesní pozemek (10)
- vodní plocha (11)
- zamokřená plocha
- zastavěná plocha a nádvoří (13)
- ostatní plocha (14)
- zeleň

hranice parcely KN

číslo parcely

LPIS - hranice DPB

LPIS - zatravněné plochy

LPIS - zkrácený kód dílu bloku

hranice řešené lokality

ohrožená DSO

Návrhy opatření

- plochy vymezené v ÚP
- agrotechnická opatření s VENP (AGT+)
- agrotechnická opatření (AGT)
- plošné zatravnění (TP)

průleh

stabilizace dráhy soustředěného odtoku

revitalizace vodního toku

propustek nebo brod

vodní nádrž

PŘÍLOHA 3.1.2
PŘEHLEDNÁ MAPA

ÚZEMNÍ STUDIE KRAJINY
ORP TACHOV
STUDIE ODTOKOVÝCH POMĚRŮ
Lokalita Darmyš

Zpracovatel: EKOTOXA s.r.o.
Datum: září 2019

1 : 5 500
0 200 m

Mapový podklad © ČÚZK Praha