


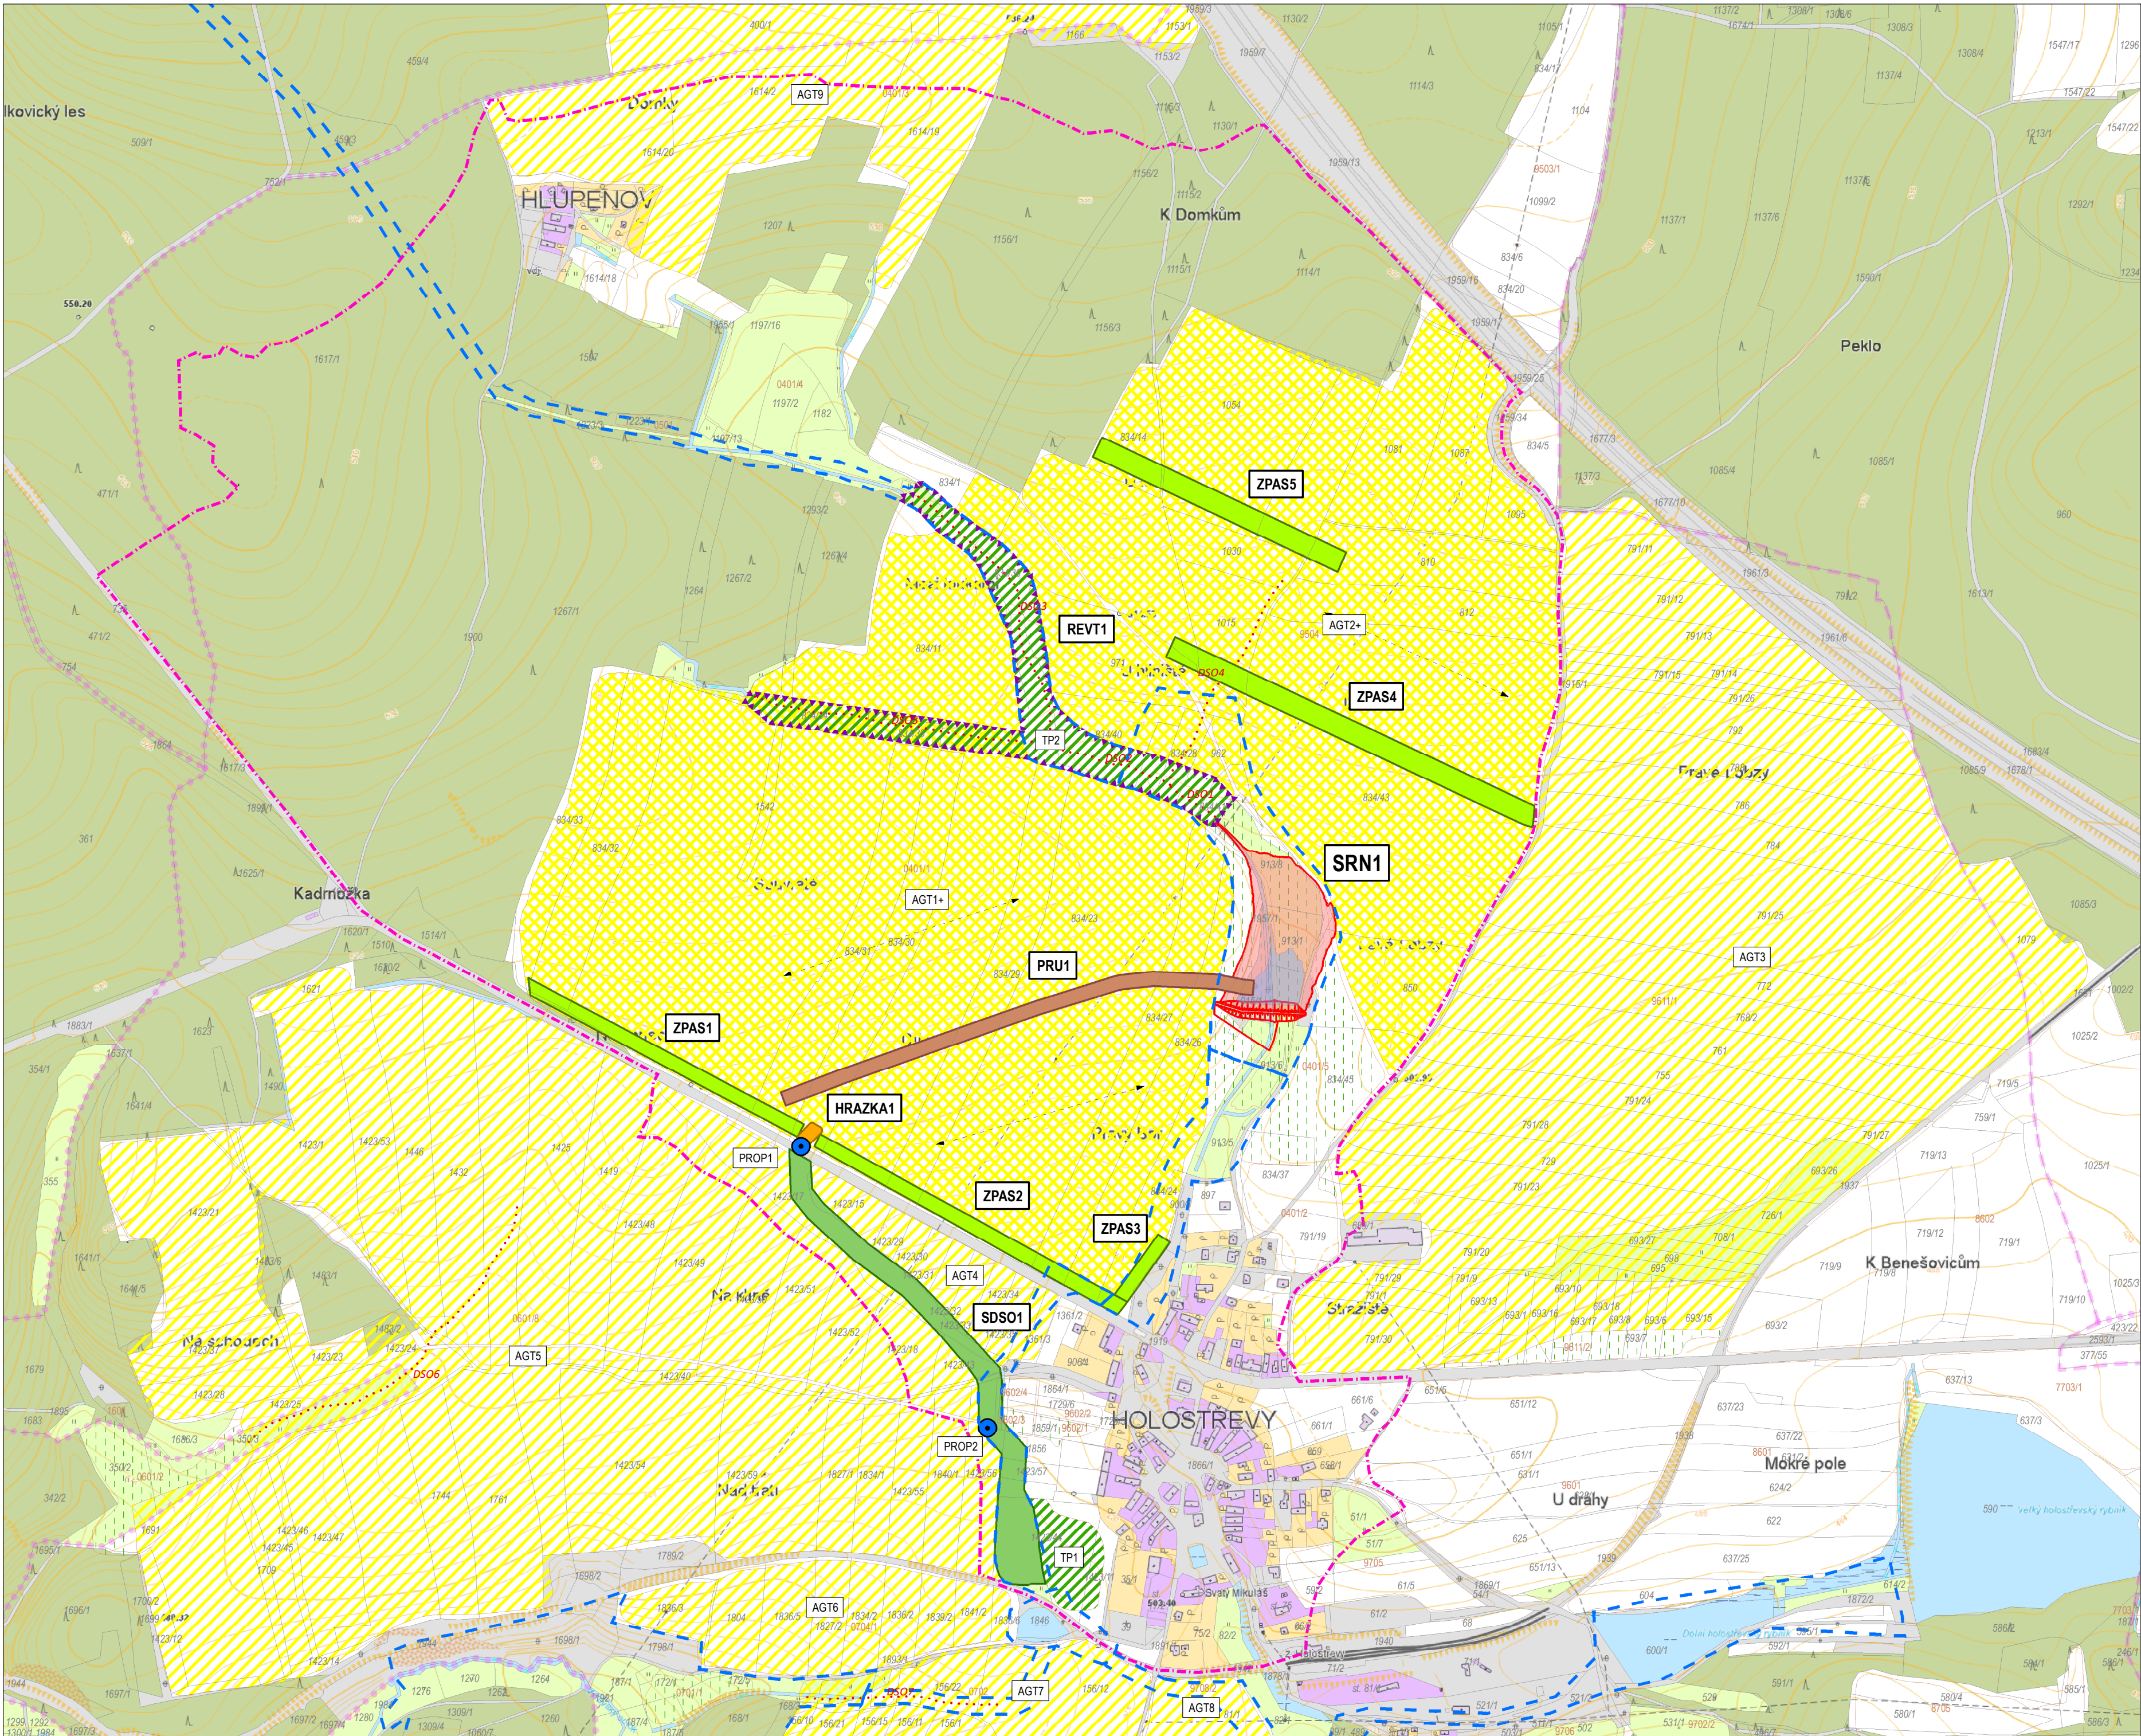

- Parcely - druh pozemku
- orná půda (2)
 - zahrada (5)
 - ttp (7, 8)
 - lesní pozemek (10)
 - vodní plocha (11)
 - zamokřená plocha
 - zastavěná plocha a nádvoří (13)
 - ostatní plocha (14)
 - zeleň

- hranice parcely KN
- 1234 číslo parcely

- LPIS - hranice DPB
- LPIS - zatravněné plochy
- 1234 LPIS - zkrácený kód dílu bloku

- hranice řešené lokality

- ohrožená DSO

- Návrhy opatření
- agrotechnická opatření s VENP (AGT+)
 - agrotechnická opatření (AGT)
 - plošné zatravnění (TP)
 - revitalizace toku

- průleh
 - hrázka
 - zasakovací travnatý pás
 - stabilizace DSO
- max. zátoka suché retenční nádrže
- zátoka při stálém nadržení

- propust
- doporučený směr obdělávání

- ÚSES návrh na úpravu

PŘÍLOHA 3.4.2 PŘEHLEDNÁ MAPA

ÚZEMNÍ STUDIE KRAJINY ORP TACHOV STUDIE ODTOKOVÝCH POMĚRŮ Lokalita Holostřevy

Zpracovatel: EKOTOXA s.r.o.
Datum: září 2019

1 : 6 000

Mapový podklad © ČÚZK Praha