


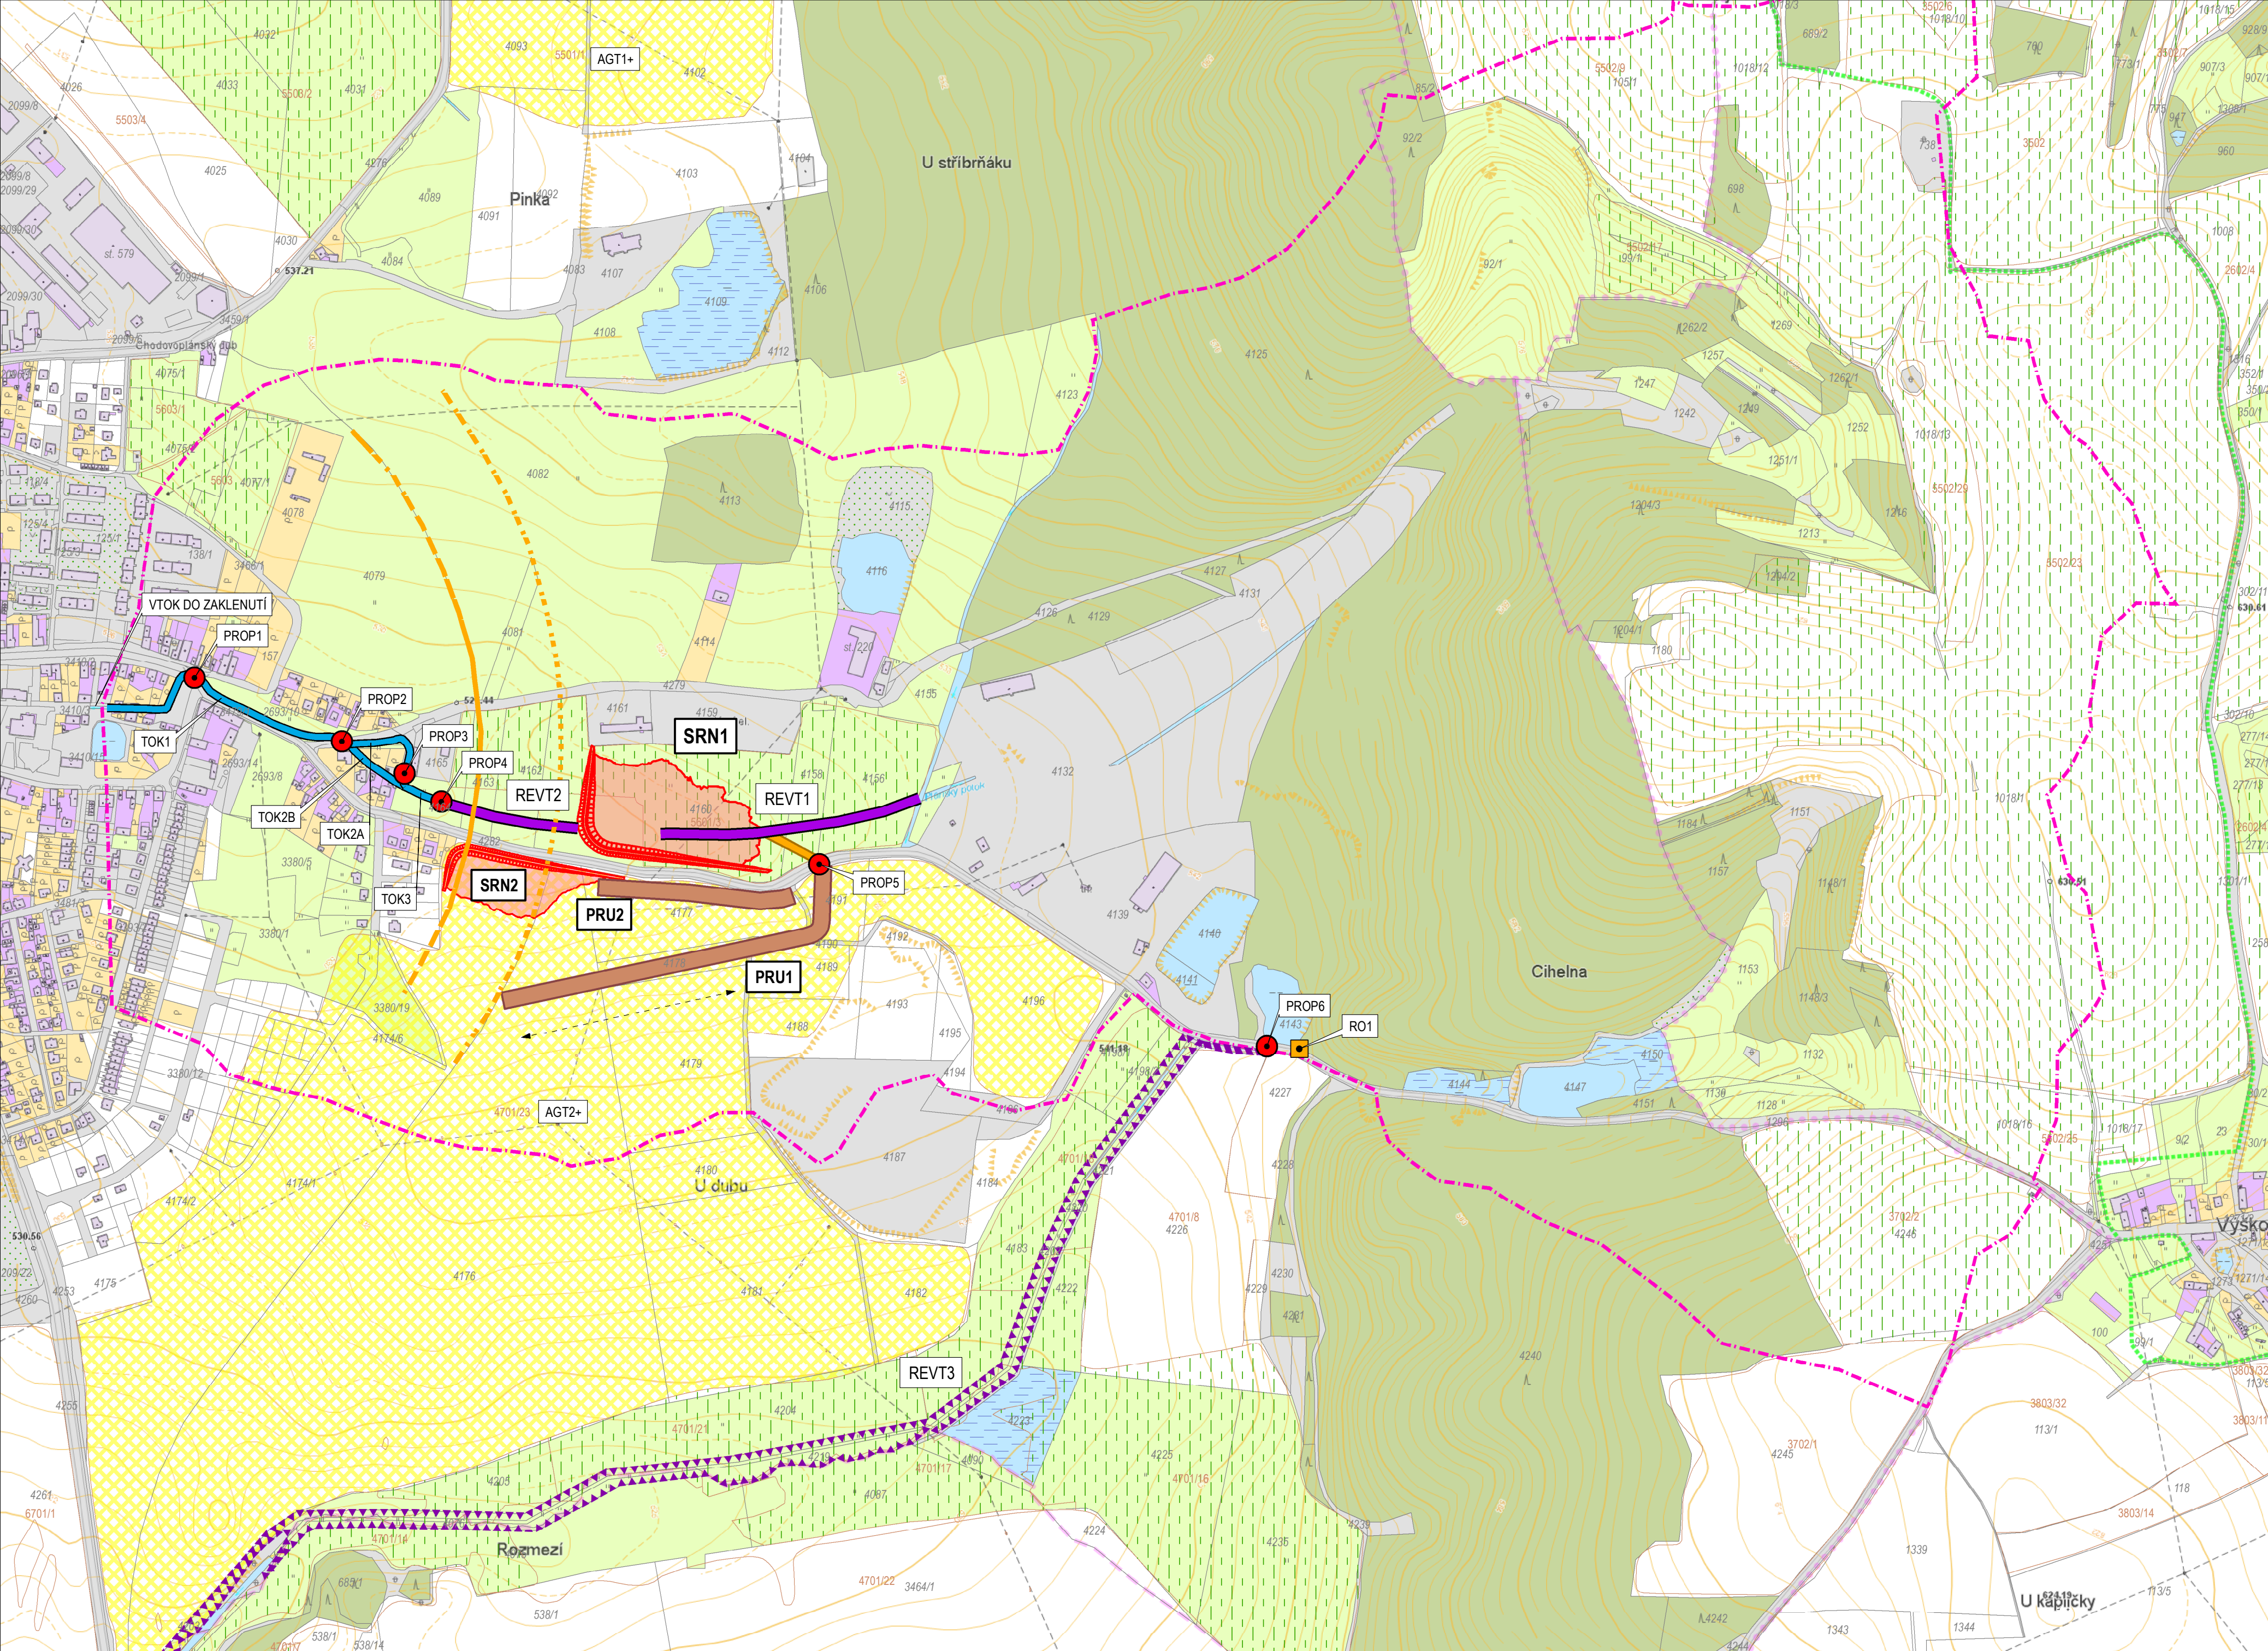

- Parcely - druh pozemku**
- omá půda (2)
 - zahrada (5)
 - ttp (7, 8)
 - lesní pozemek (10)
 - vodní plocha (11)
 - zamokřená plocha
 - zastavěná plocha a nádvoří (13)
 - ostatní plocha (14)
 - zeleň
- hranice parcely KN**
- číslo parcely**
- LPIS - hranice DPB**
- LPIS - zatravněné plochy**
- LPIS - zkrácený kód dílu bloku**
- hranice řešené lokality**
- hranice obchvatu I/21**
- Návrhy opatření**
- agrotechnická opatření s VENP (AGT+)
 - revitalizace toku
 - revitalizace toku
 - tok
 - průleh
 - příkop
 - max. zátopa suché retenční nádrže
 - rozdělovací objekt
 - propustek
 - doporučený směr obdělávání

PŘÍLOHA 3.5.2 PŘEHLEDNÁ MAPA

ÚZEMNÍ STUDIE KRAJINY ORP TACHOV STUDIE ODTOKOVÝCH POMĚRŮ Lokalita Chodová Planá

Zpracovatel: EKOTOXA s.r.o.
Datum: září 2019

0 1 : 5 000 200 m
Mapový podklad © ČÚZK Praha