


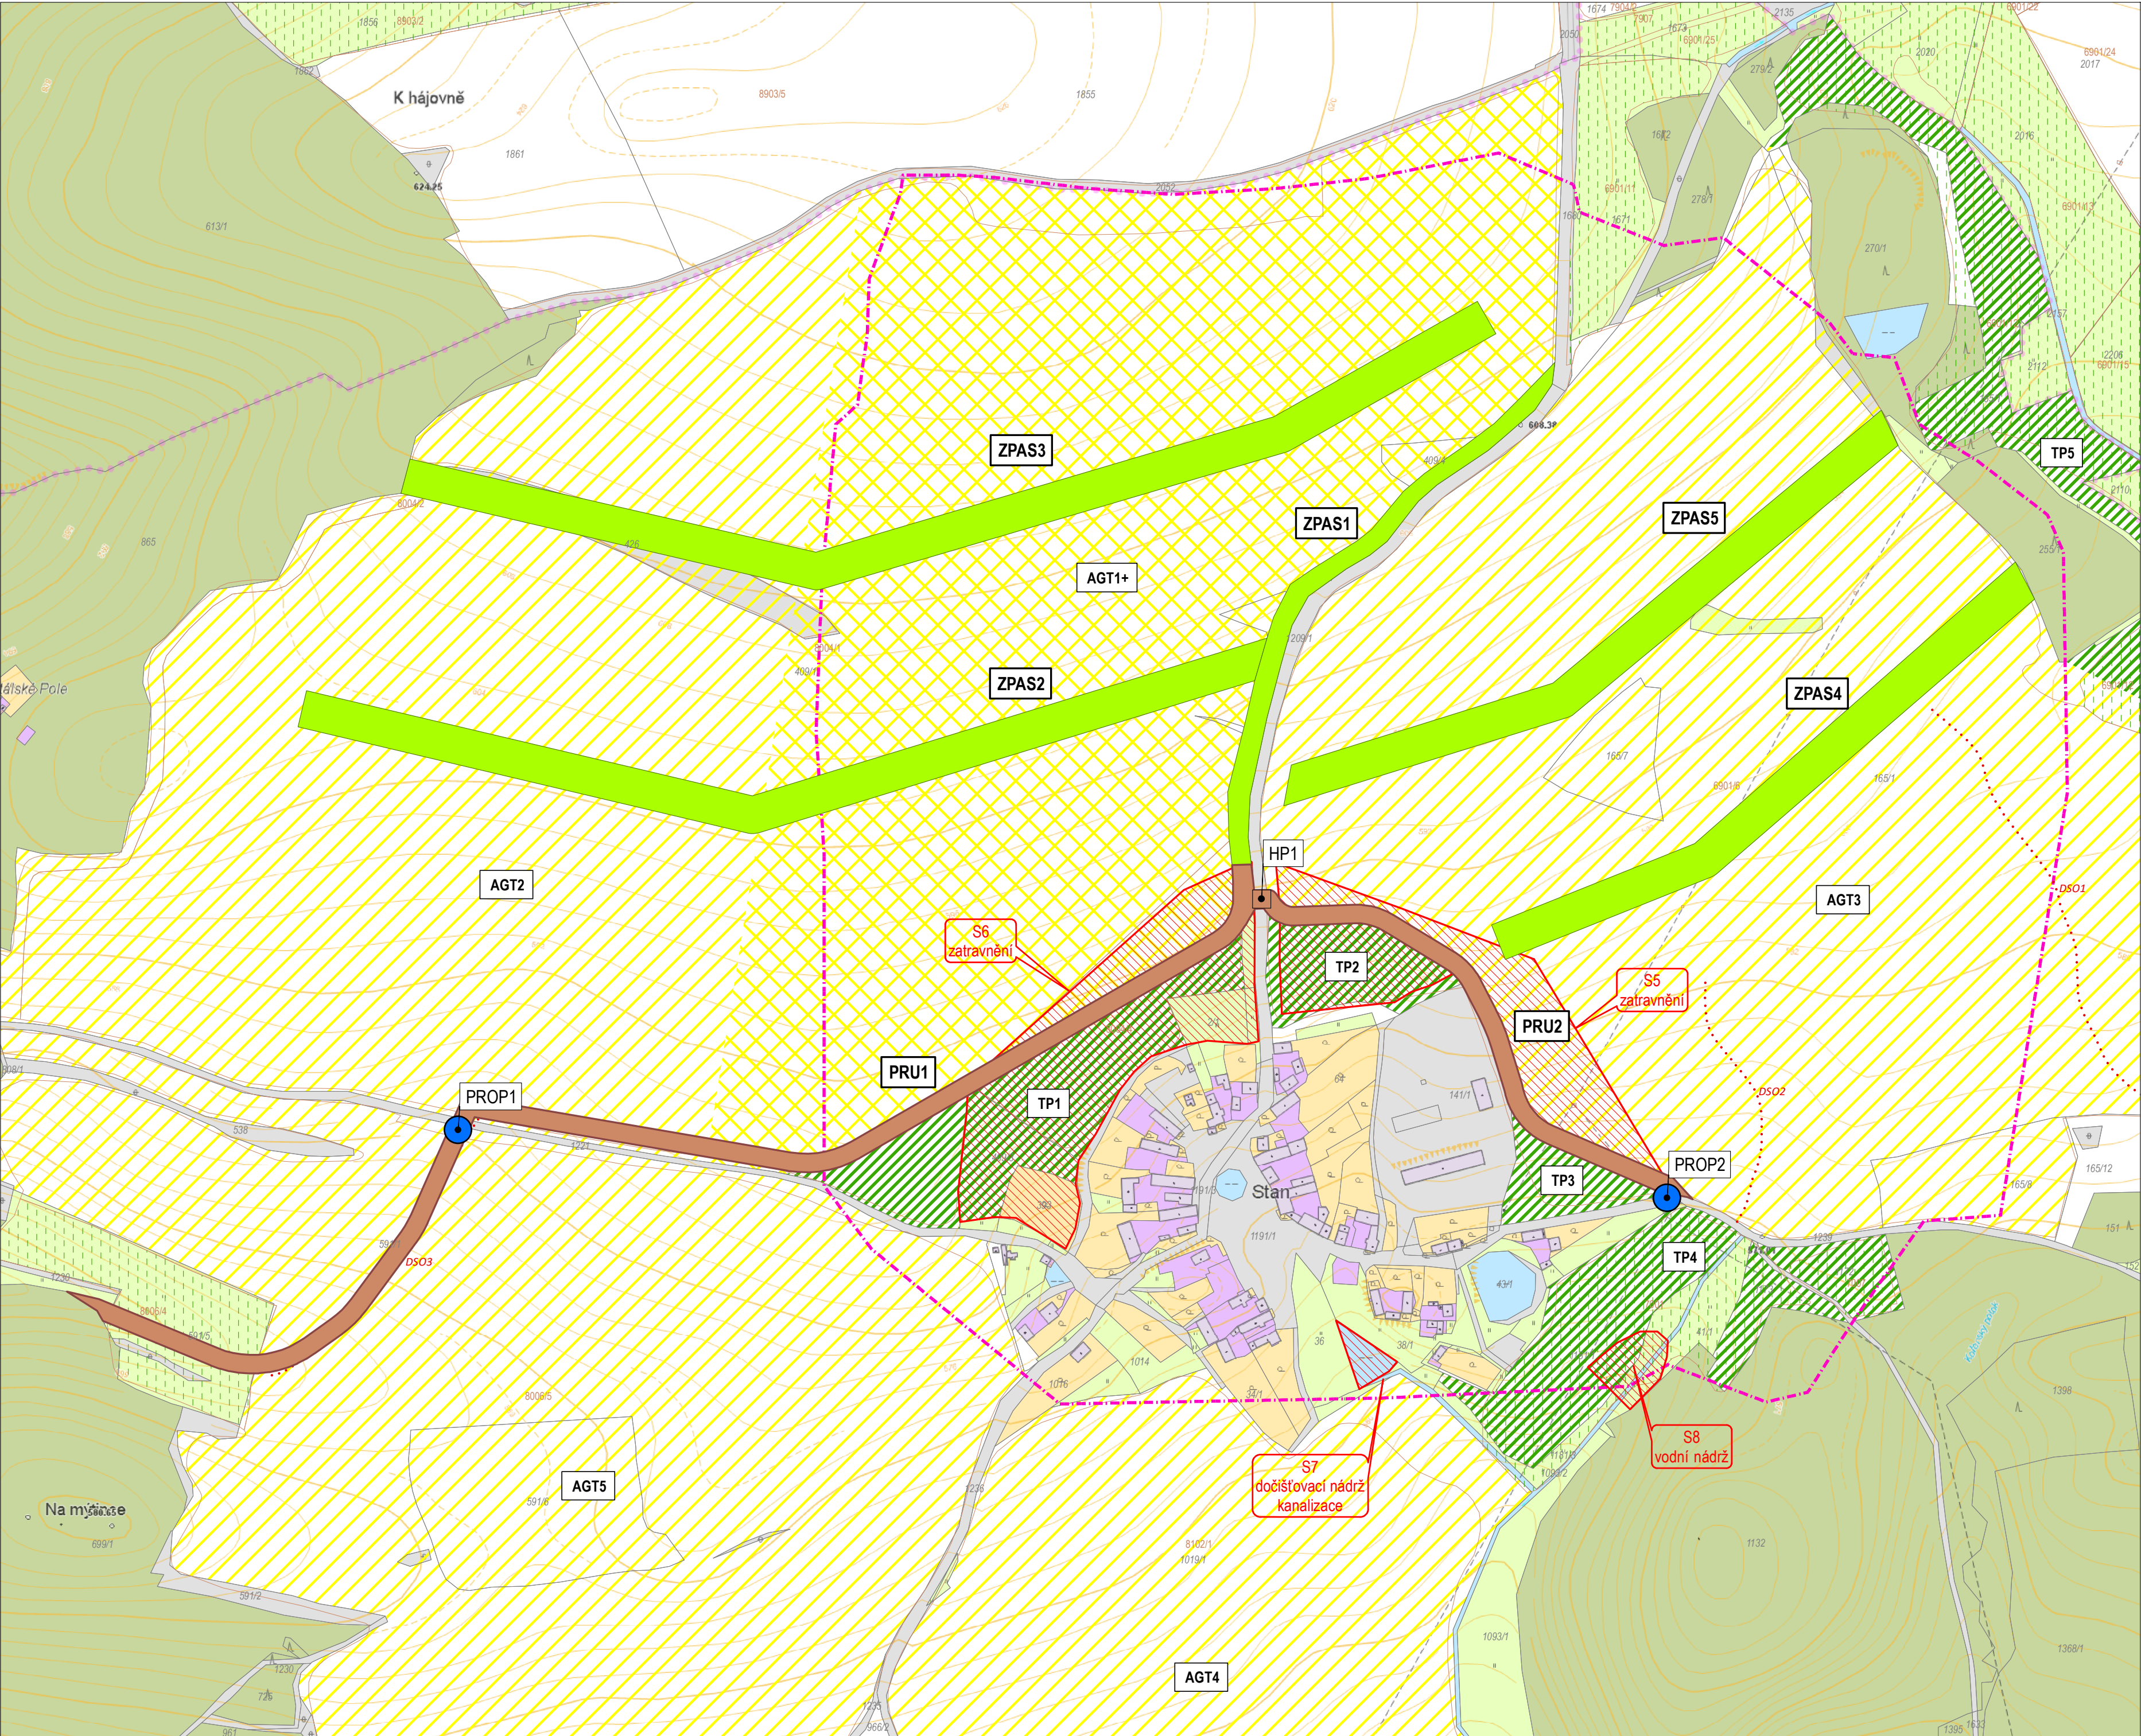

Parcely - druh pozemku

- orná půda (2)
- zahrada (5)
- ttp (7, 8)
- lesní pozemek (10)
- vodní plocha (11)
- zamokřená plocha
- zastavěná plocha a nádvoří (13)
- ostatní plocha (14)
- zeleň

hranice parcely KN
123/4 číslo parcely

LPIS - hranice DPB
LPIS - zatravněné plochy
LPIS - zkrácený kód dílu bloku

hranice řešené lokality
ohrožená DSO

Návrhy opatření

- plochy vymezené v ÚP
- agrotechnická opatření s VENP (AGT+)
- agrotechnická opatření (AGT)
- plošné zatravnění (TP)

- průleh
- zasakovací travnatý pás
- propustek nebo brod
- horská vpust

PŘÍLOHA 3.7.2 PŘEHLEDNÁ MAPA

ÚZEMNÍ STUDIE KRAJINY
ORP TACHOV
STUDIE ODTOKOVÝCH POMĚRŮ
Lokalita Stan

Zpracovatel: EKOTOXA s.r.o.
Datum: září 2019

1 : 3 500
0 200 m
Mapový podklad © ČÚZK Praha